


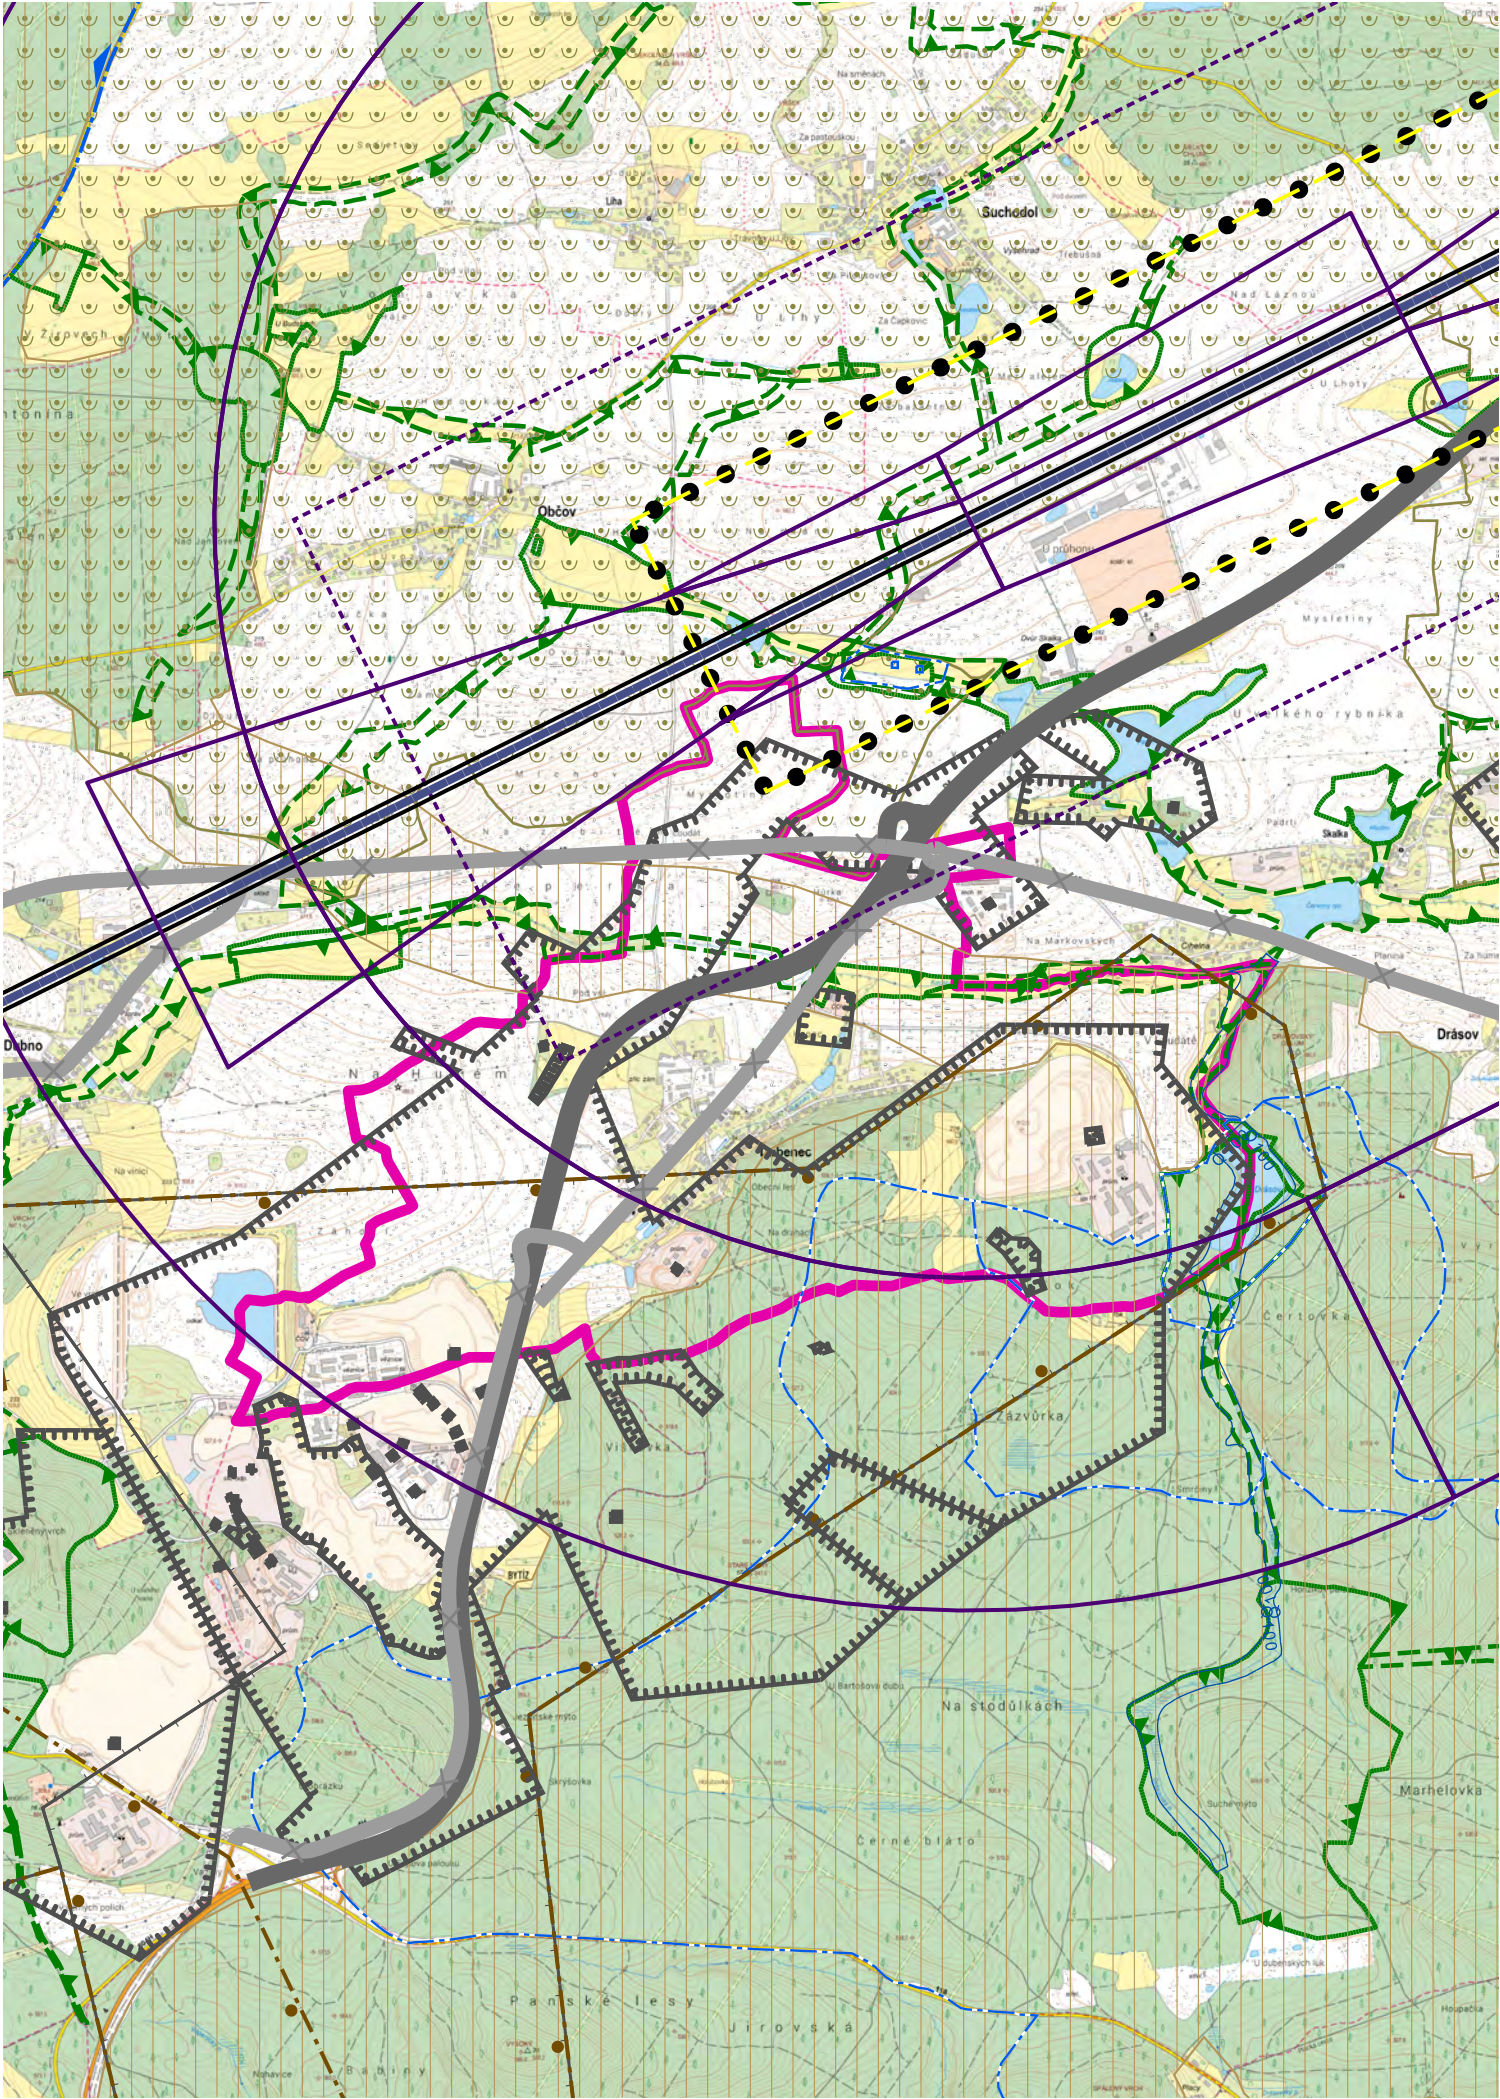

ZMĚNA Č. 1 ÚZEMNÍHO PLÁNU DUBENEC

VÝKRES ŠIRŠÍCH VZTAHŮ

LEGENDA

- OP s výškovým omezením staveb
- vzletová/přistávací dráha
- vzletový/přistávací pás
- OP ornitologické
- OP s omezením staveb vzdušných vedení VN a VVN
- OP k ochraně před nebezpečnými a klamavými světly
- dálnice
- silnice I. třídy
- poddolované území
- chráněné ložiskové území
- dobývací prostor
- ochranné pásmo vodního zdroje
- záplavové území Q100
- CHOPAV
- biotop velkých savců
- národní geopark
- RBC - regionální biocentrum
- RBK - regionální biokoridor
- LBC - lokální biocentrum
- LBK - lokální biokoridor
- hranice řešeného území

ZÁZNAM O ÚČINNOSTI

OZNAČENÍ SPRÁVNÍHO ORGÁNU, KTERÝ ZMĚNU ÚP VYDAL

Zastupitelstvo obce Dubenec

ZPRACOVATEL

ARCHUM architekti s.r.o.

Oldřichova 299/23
128 00 Praha 2
IČ: 01894871

POŘIZOVATEL

OBECNÍ ÚŘAD DUBENEC

Dubenec 48
261 01 Příbram

OBJEDNATEL

OBEČ DUBENEC

Dubenec 48
261 01 Příbram

DATUM NABYTÍ ÚČINNOSTI ZMĚNY

OPRÁVNĚNÁ ÚŘEDNÍ OSOBA POŘIZOVATELE (razítko, podpis)

ZODPOVĚDNÝ PROJEKTANT

Ing. arch. Michal Petr
ČKA 4516

OSOBA SPLŇUJÍCÍ KVALIFIKAČNÍ POŽADAVKY

Ing. arch. Barbora Havlíčková

URČENÝ ZASTUPITEL

Ing. Jakub Sirotek

ZMĚNA Č. 1 ÚZEMNÍHO PLÁNU DUBENEC
VÝKRES ŠIRŠÍCH VZTAHŮ
NÁVRH DLE § 93 STAVEBNÍHO ZÁKONA

Ing. Jakub Sirotek
starosta města

PARÉ	FORMÁT	SOUŘADNICE	S-JTSK	MĚŘÍTKO	1 : 5 000	DATUM	březen 2025	Č. VÝKRESU	6
------	--------	------------	--------	---------	-----------	-------	-------------	------------	---