


ZMĚNA Č. 1 ÚZEMNÍHO PLÁNU DUBENEC

VÝKRES PŘEDPOKLÁDANÝCH VLIVŮ NA PŮDNÍ FOND

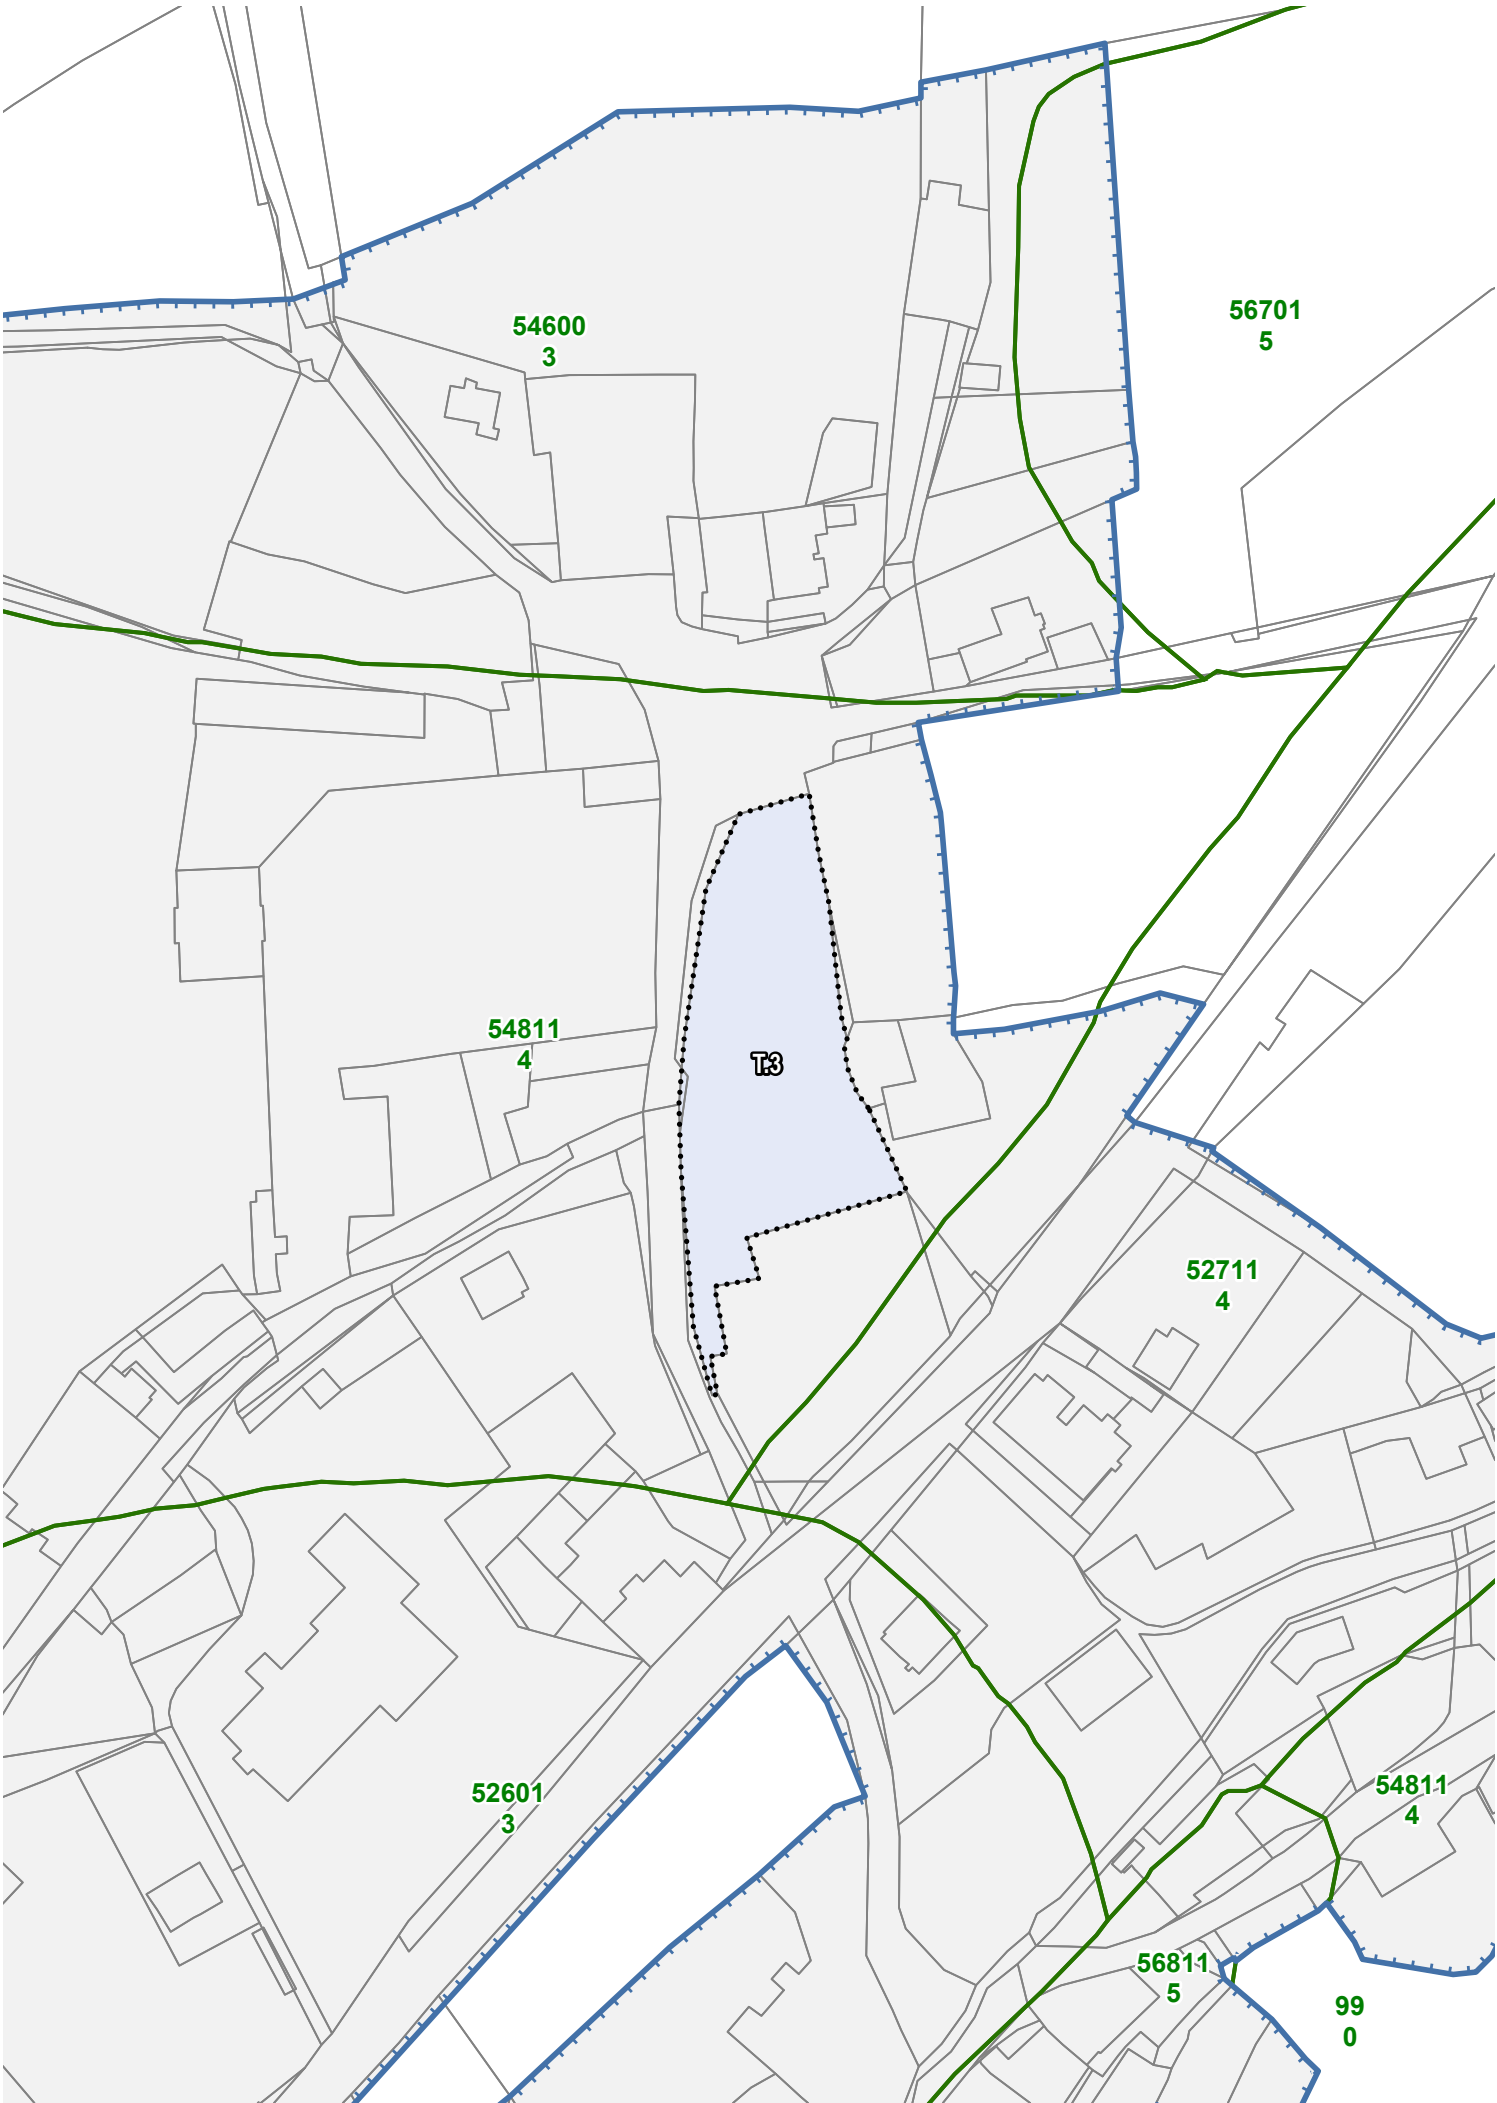

LEGENDA

- hranice řešeného území
- hranice zastavěného území aktualizovaná k 3.3.2025
- T.3 - plocha s vlivem na půdní fond
- parcely dle KN 03/2024
- BPEJ a třída ochrany

OZNAČENÍ SPRÁVNÍHO ORGÁNU, KTERÝ ZMĚNU ÚP VYDAL
Zastupitelstvo obce Dubenec

DATUM NABYTÍ ÚČINNOSTI ZMĚNY

OPRÁVNĚNÁ ÚŘEDNÍ OSOBA POŘIZOVATELE (razítko, podpis)

Ing. Jakub Sirotek
starosta města

ARCHUM architekti s.r.o.
Oldřichova 299/23
128 00 Praha 2
IČ: 01894871

ZODPOVĚDNÝ PROJEKTANT
Ing. arch. Michal Petr
ČKA 4516

OBECNÍ ÚŘAD DUBENEC
Dubenec 48
261 01 Příbram

OSOBA SPLŇUJÍCÍ KVALIFIKAČNÍ POŽADAVKY
Ing. arch. Barbora Havlíčková

OBEC DUBENEC
Dubenec 48
261 01 Příbram

URČENÝ ZASTUPITEL
Ing. Jakub Sirotek

ZMĚNA Č. 1 ÚZEMNÍHO PLÁNU DUBENEC
VÝKRES PŘEDPOKLÁDANÝCH VLIVŮ NA PŮDNÍ FOND
NÁVRH DLE § 93 STAVEBNÍHO ZÁKONA

PARÉ	FORMÁT	SOUŘADNICE	S-JTSK	MĚŘÍTKO	1 : 5 000	DATUM	březen 2025	Č. VÝKRESU	7
------	--------	------------	--------	---------	-----------	-------	-------------	------------	---