


OPRAVA SILNICE III / 11553 ŽÍROVY - KŘÍŽOVATKA S III / 11417

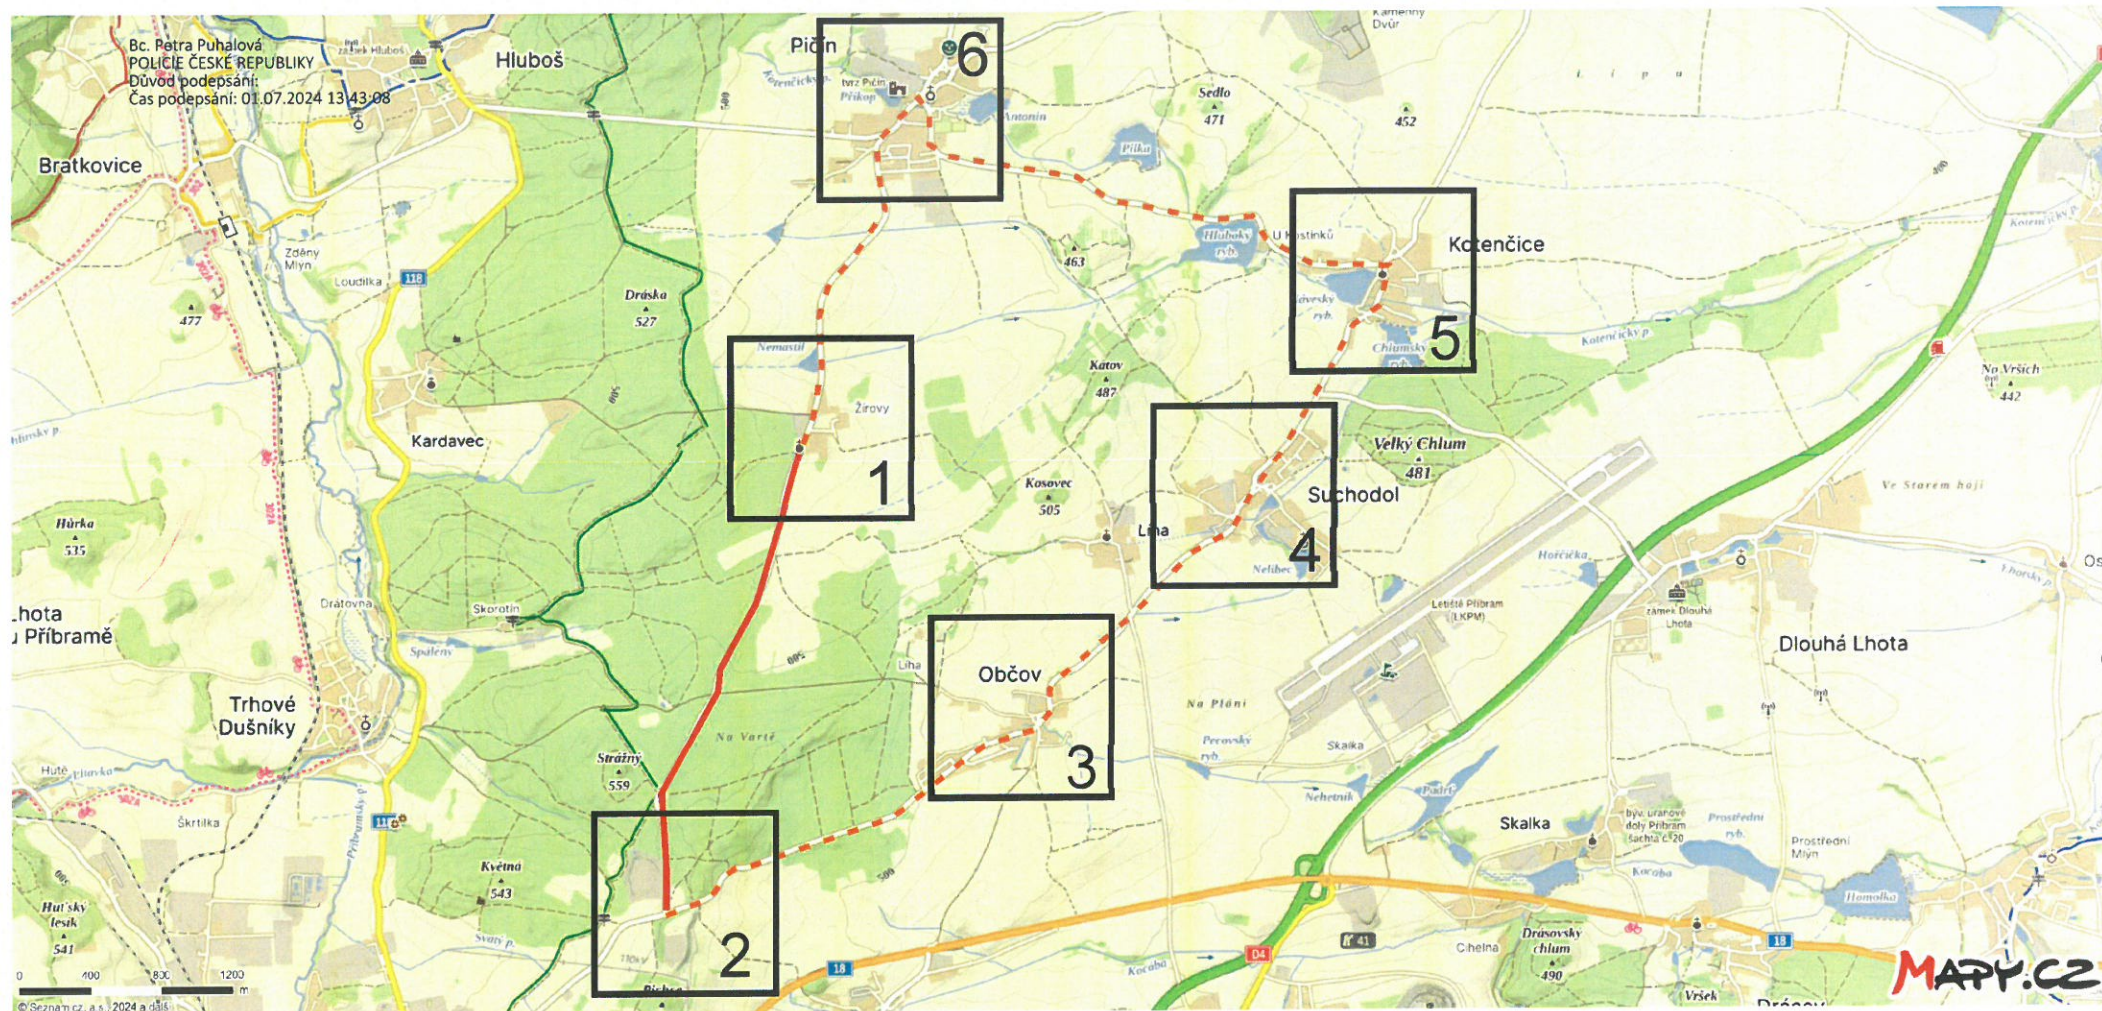

DIO SITUACE UZAVÍRKY A OBJÍZDNĚ TRASY

UZAVŘENÝ ÚSEK

OBJÍZDNÁ TRASA

Všechny stávající dopravní značky, které budou v rozporu s přechodným DZ budou zakryty



OPRAVA SILNICE III / 11553 ŽIROVY – KŘÍŽOVATKA S III / 11417



DIO OBJÍZDNÁ TRASA PRO ND


OBJÍZDNÁ TRASA PRO DOIPRAVU DO 3,5 T

OBJÍZDNÁ TRASA PRO ND

Všechny stávající dopravní značky, které budou v rozporu s přechodným DZ budou zakryty




OPRAVA SILNICE III / 11553 ŽÍROVY – KŘÍŽOVATKA S III / 11417

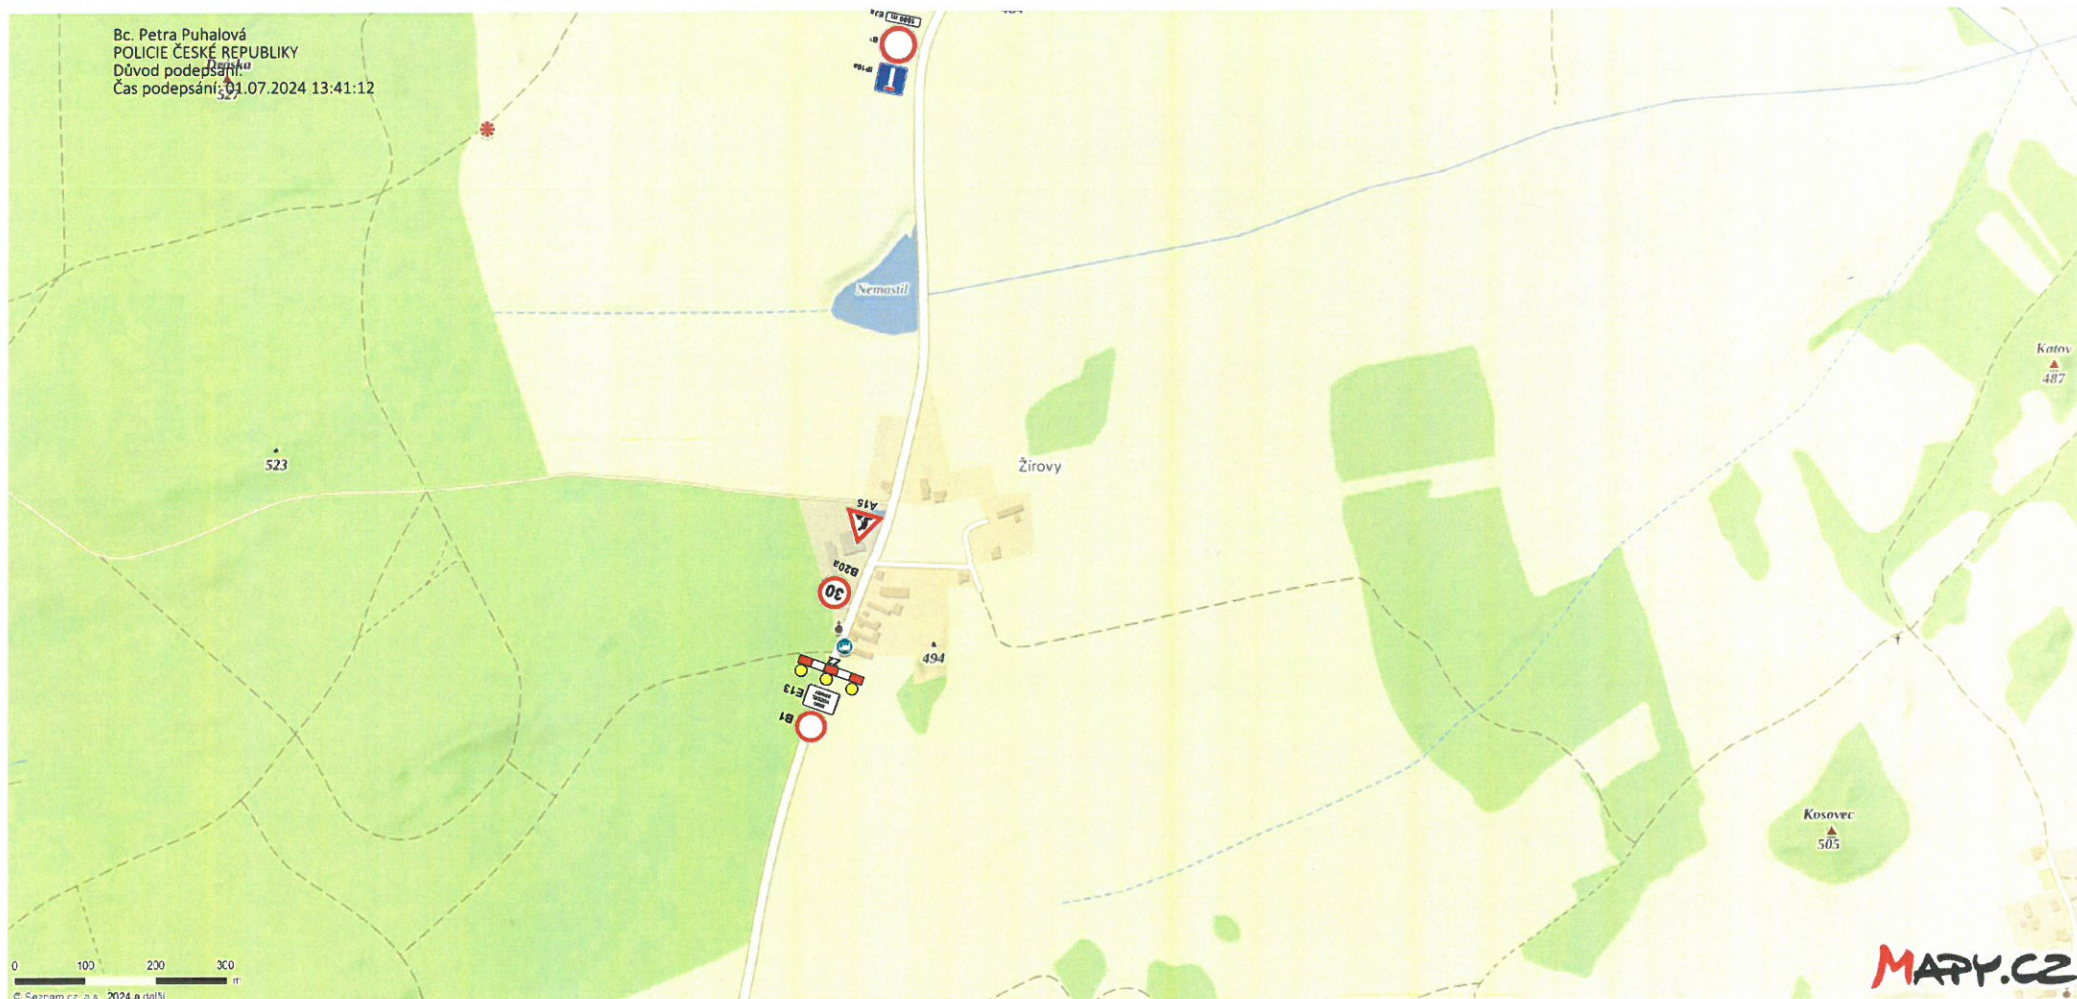

DIO 1 + detail ŽÍROVY

- UZAVŘENÝ ÚSEK
- OBJÍZDNÁ TRASA

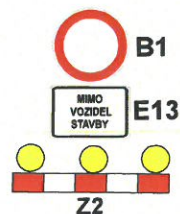

Všechny stávající dopravní značky, které budou v rozporu s přechodným DZ budou zakryty



OPRAVA SILNICE III / 11553 ŽÍROVY – KŘÍŽOVATKA S III / 11417



DIO 2 + detail křiž. s III / 11417

UZAVŘENÝ ÚSEK

OBJÍZDNÁ TRASA

Bc. Petra Puhelová
POLICE ČESKÉ REPUBLIKY
Důvod podepsání:
Čas podepsání: 01.07.2024 13:41:33

Všechny stávající dopravní značky, které budou
v rozporu s přechodným DZ budou zakryty




IP22



OPRAVA SILNICE III / 11553 ŽÍROVY – KŘÍŽOVATKA S III / 11417

Bc. Petra Puhálová
POLICIE ČESKÉ REPUBLIKY
Důvod podepsání:
Čas podepsání: 01.07.2024 13:41:53

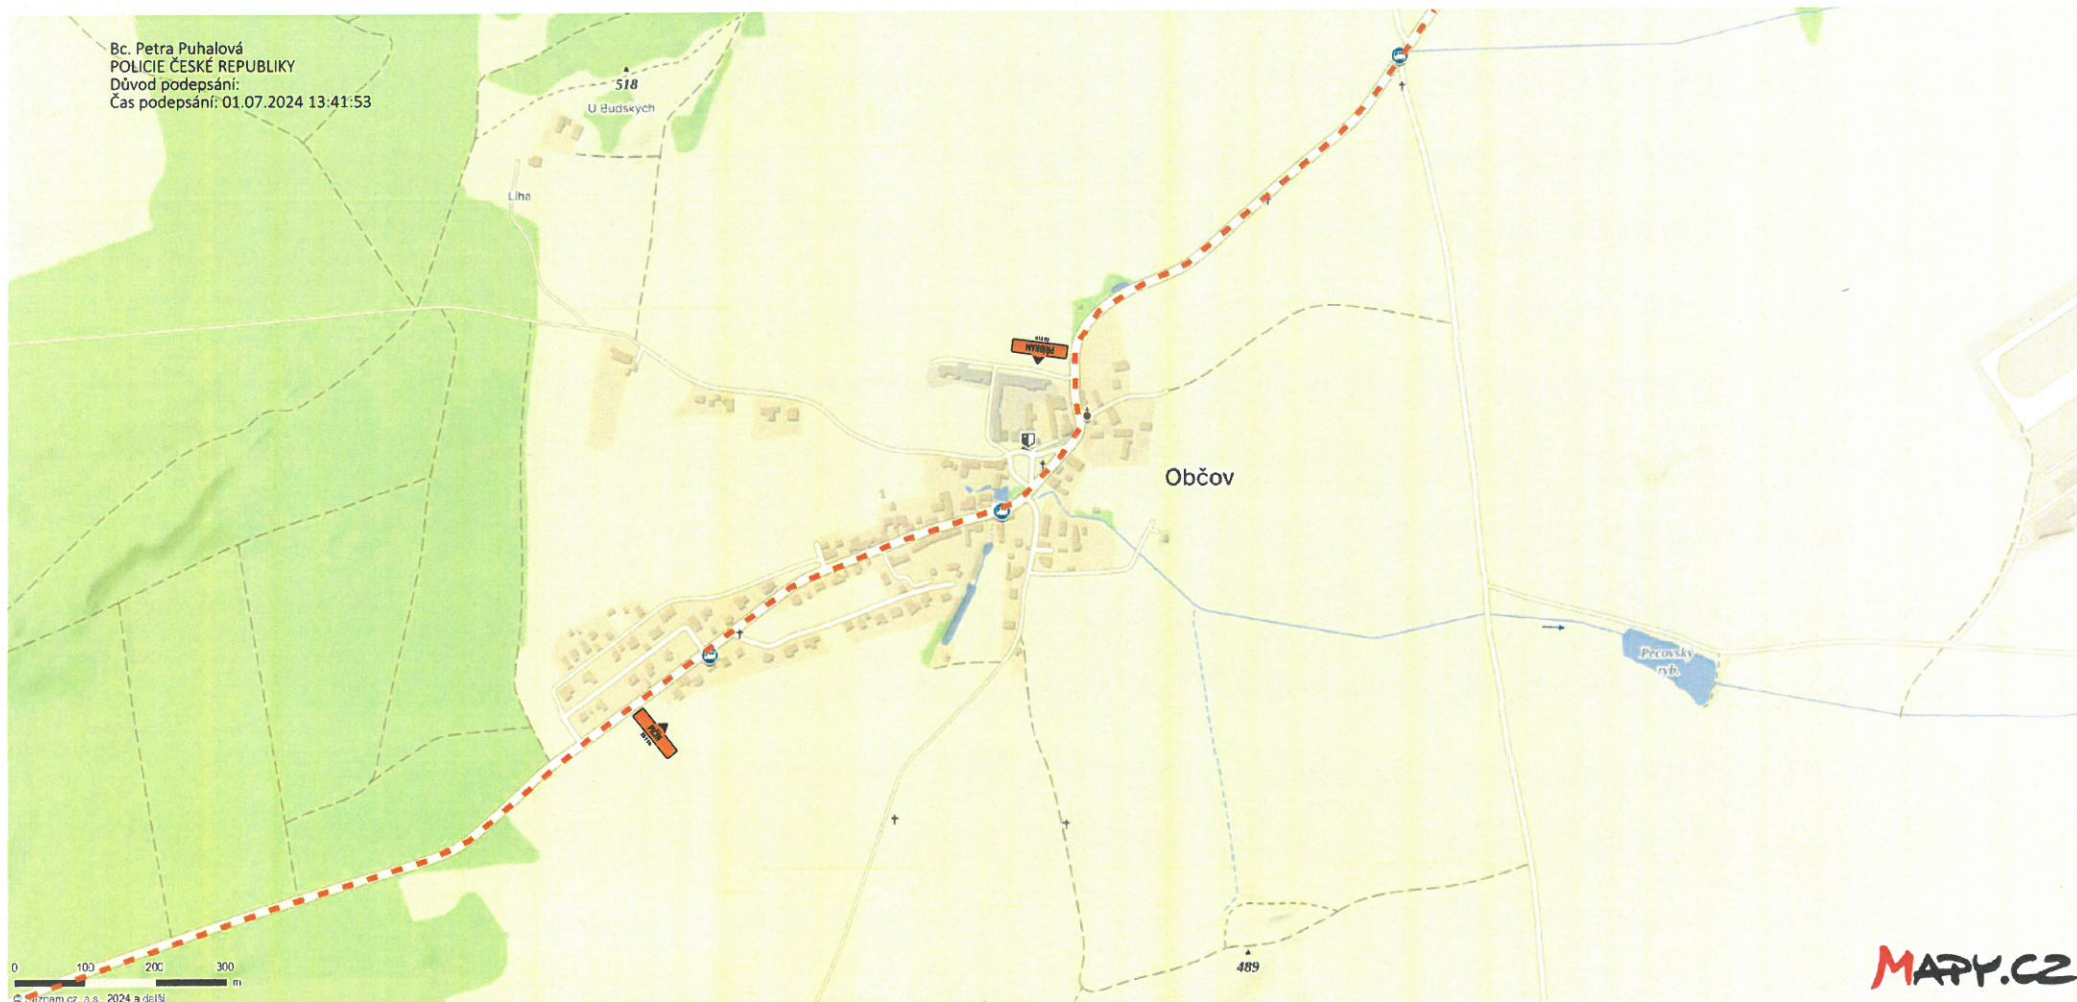

DIO 3 + detail OBČOV

UZAVŘENÝ ÚSEK

OBJÍZDNÁ TRASA

Všechny stávající dopravní značky, které budou
v rozporu s přechodným DZ budou zakryty



OPRAVA SILNICE III / 11553 ŽÍROVY – KŘIŽOVATKA S III / 11417



DIO 4 + detail SUCHODOL


 UZAVŘENÝ ÚSEK

 OBJÍZDNÁ TRASA

Všechny stávající dopravní značky, které budou
v rozporu s přechodným DZ budou zakryty



OPRAVA SILNICE III / 11553 ŽÍROVY – KŘIŽOVATKA S III / 11417

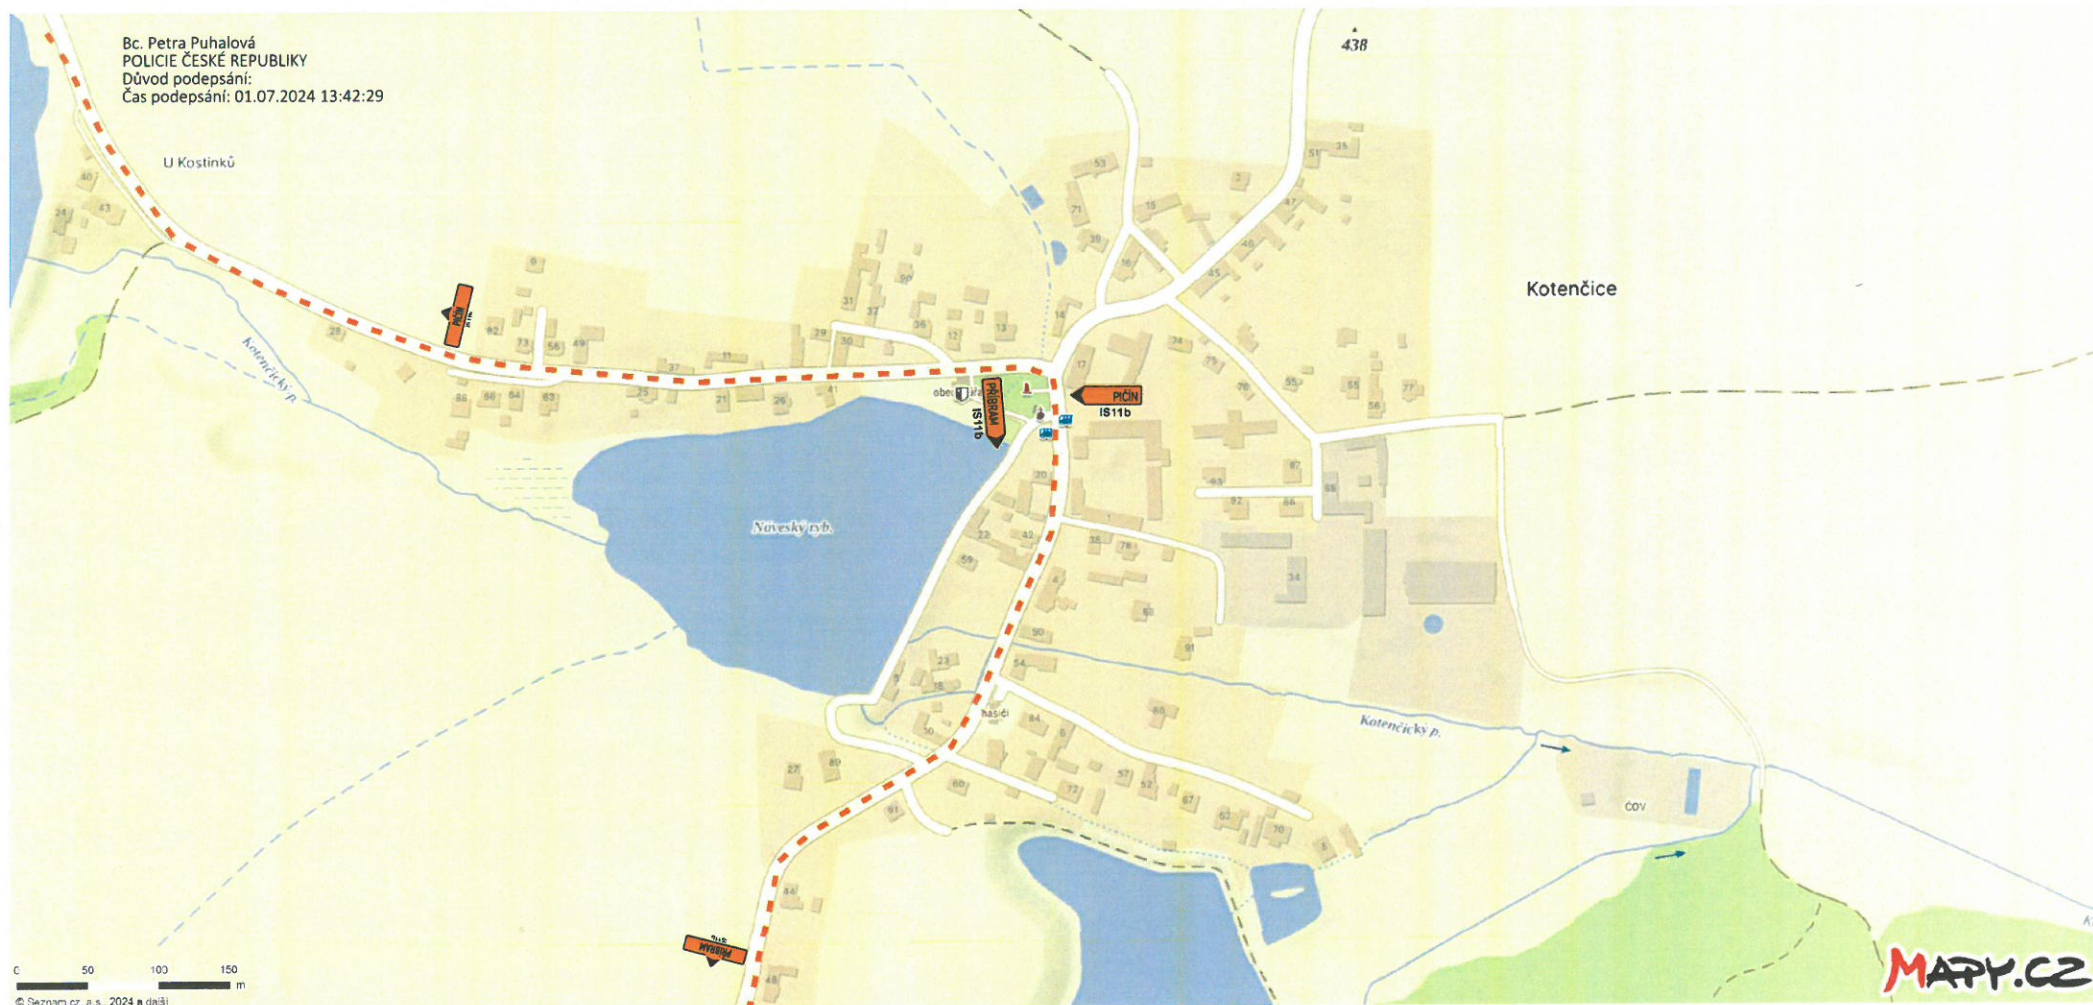


DIO 5 + detail KOTENČICE

 UZAVŘENÝ ÚSEK

 OBJÍZDNÁ TRASA

Všechny stávající dopravní značky, které budou
v rozporu s přechodným DZ budou zakryty

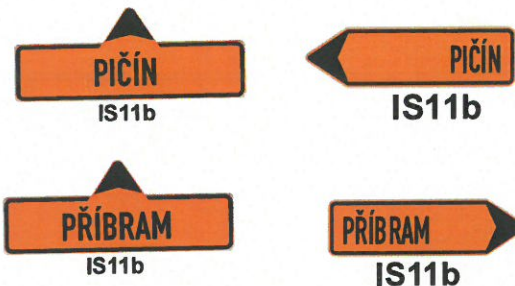

OPRAVA SILNICE III / 11553 ŽÍROVY – KŘÍŽOVATKA S III / 11417

Bc. Petra Puhlová
POLICIE ČESKÉ REPUBLIKY
Důvod podepsání:
Čas podepsání: 01.07.2024 13:42:47



DIO 6 + detail PIČÍN

UZAVŘENÝ ÚSEK

OBJÍZDNÁ TRASA

Všechny stávající dopravní značky, které budou v rozporu s přechodným DZ budou zakryty



IP22

