
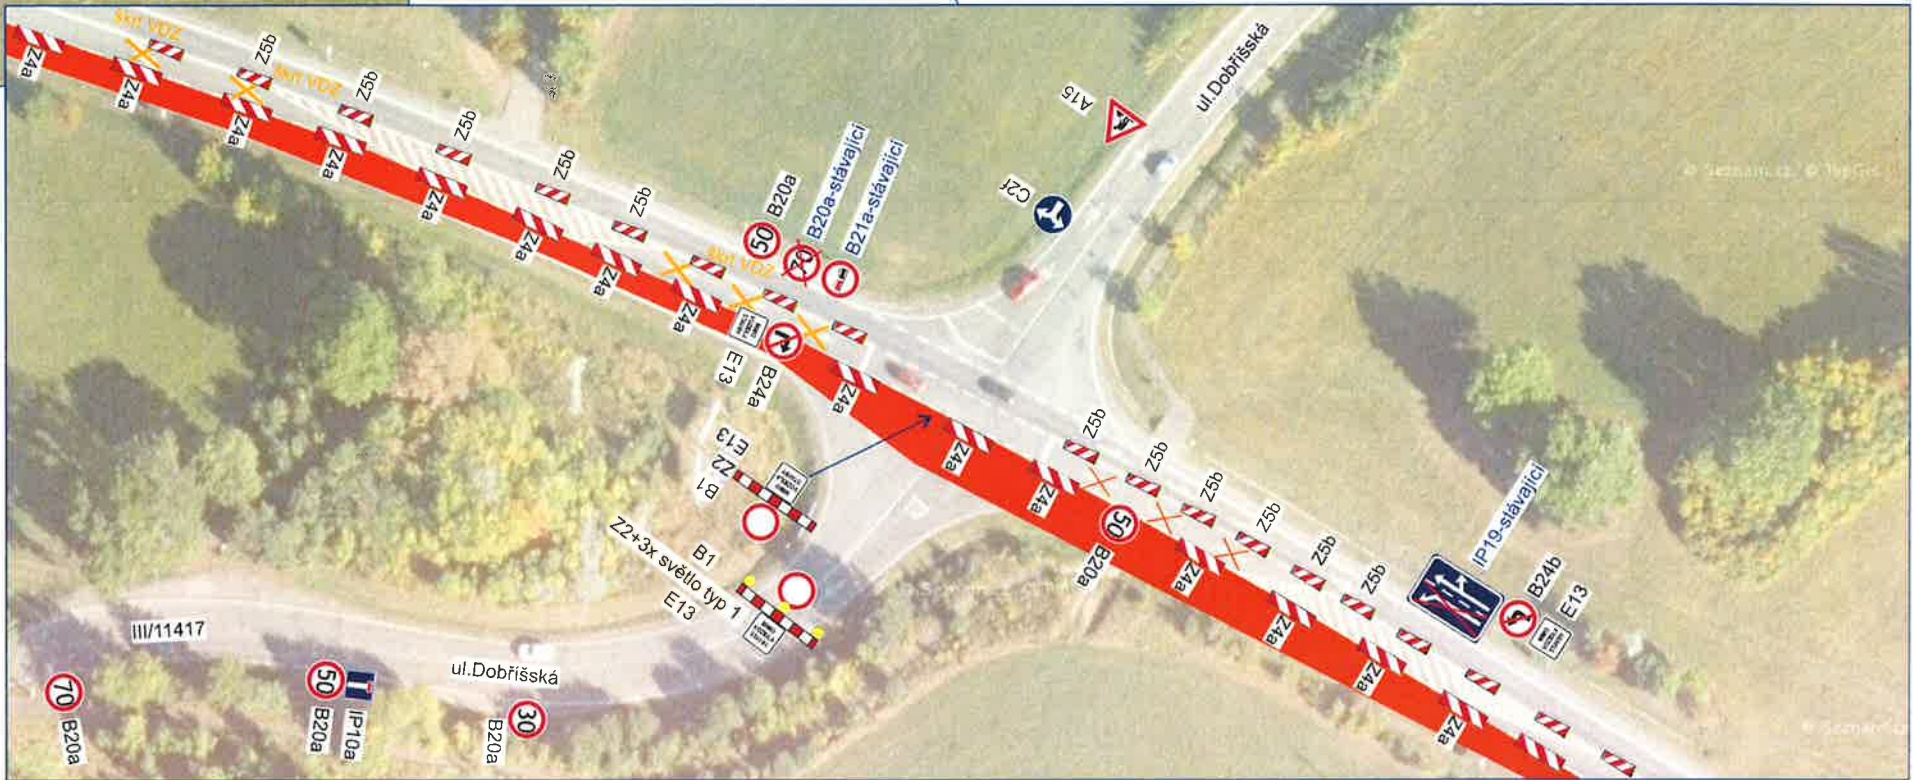


ETAPA I.

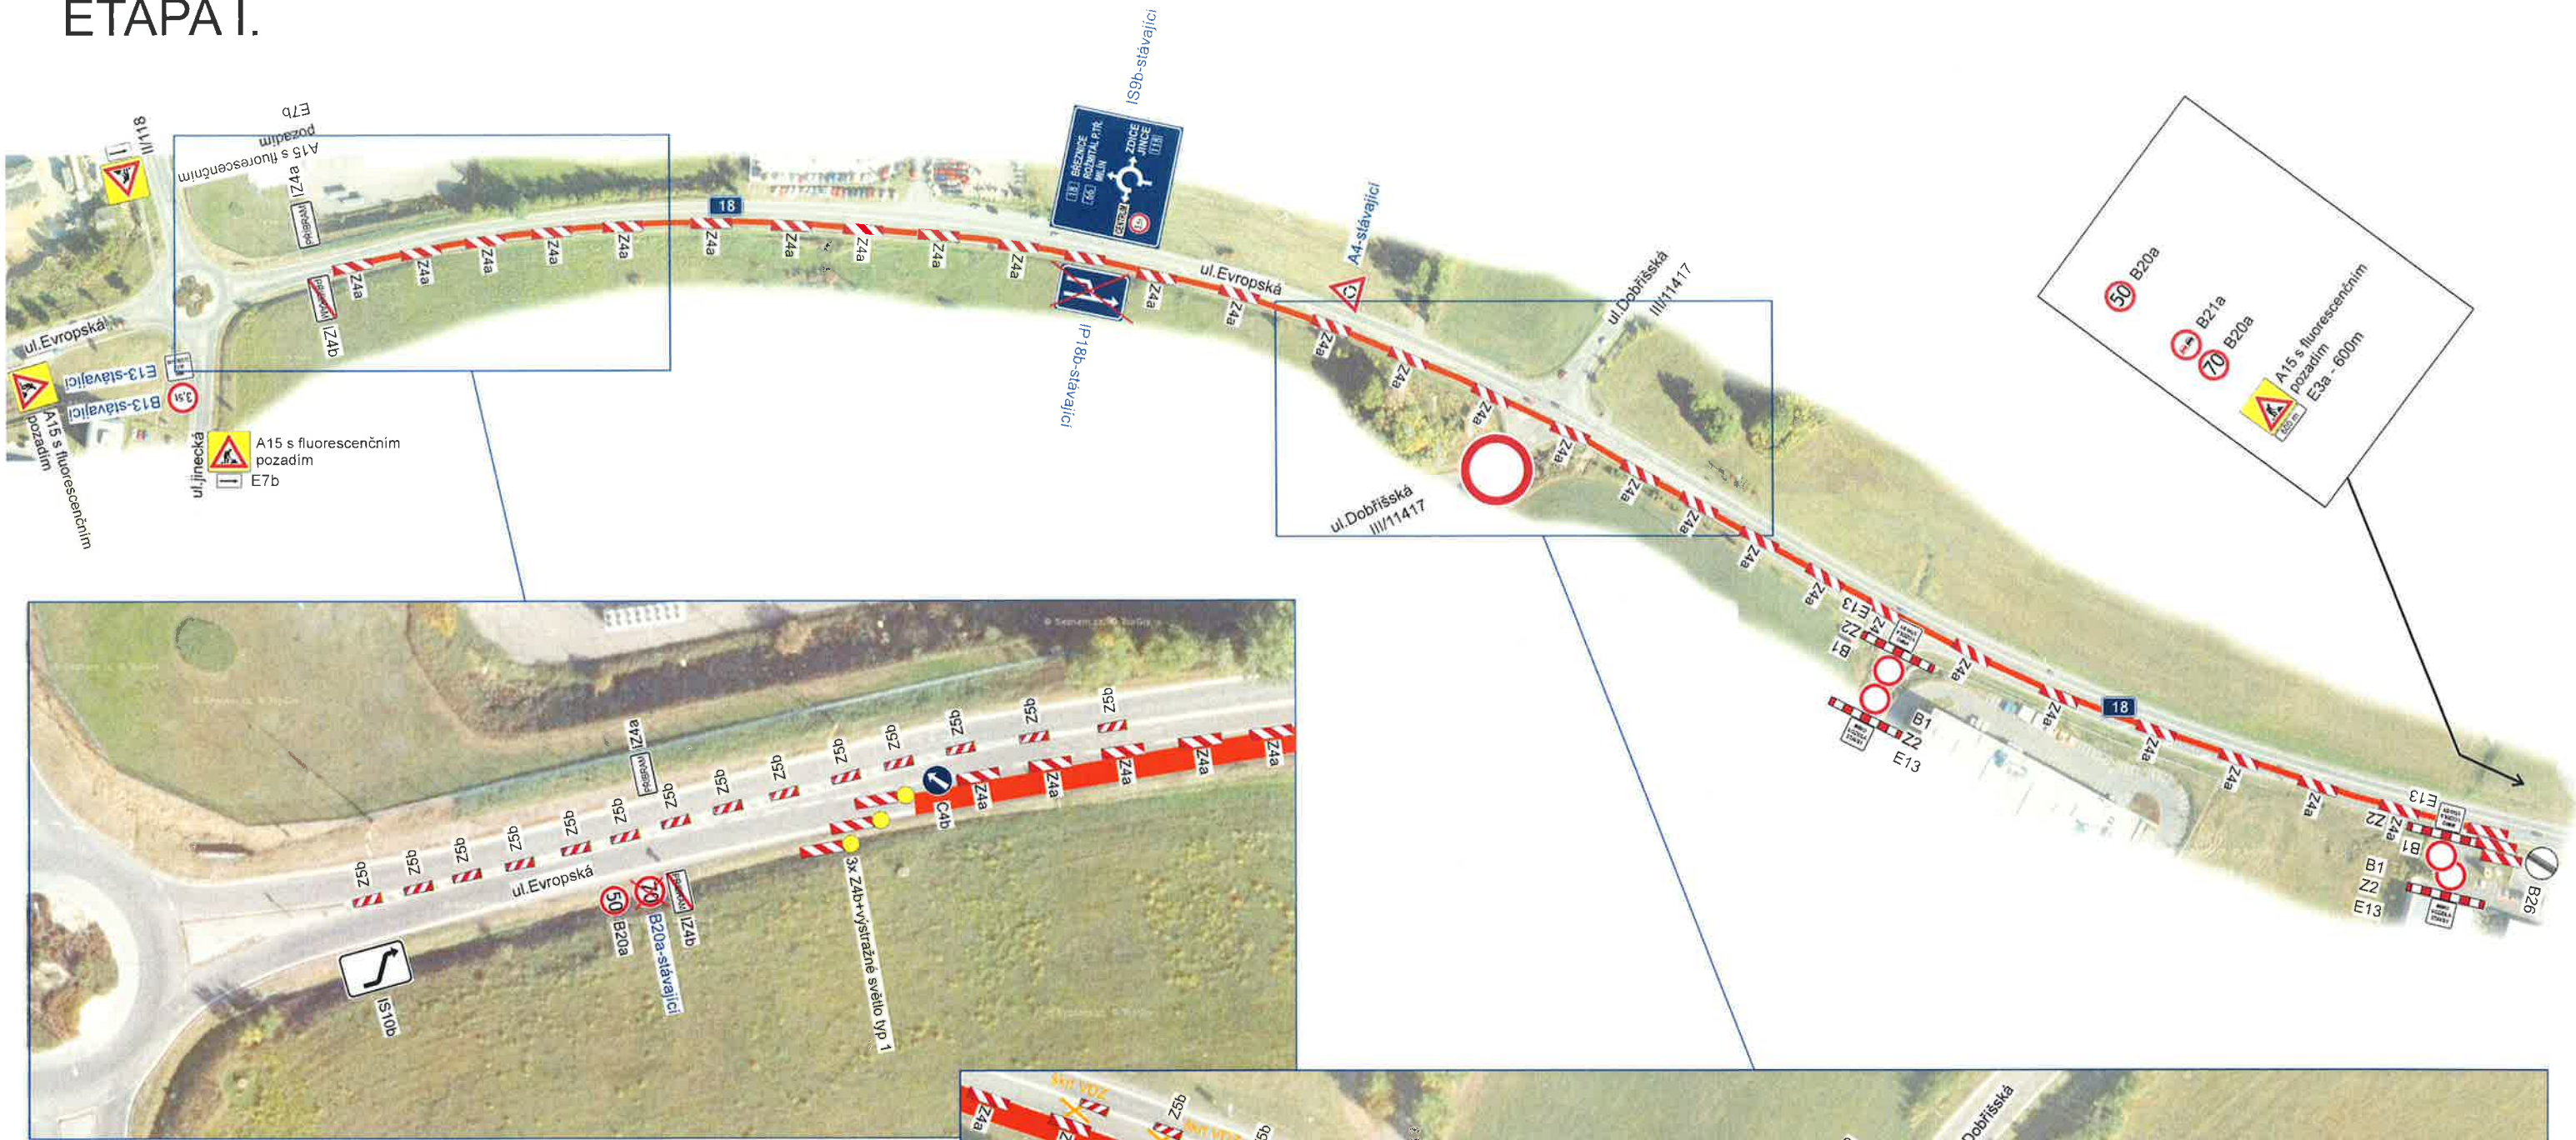

Bude zajištěn bezpečný přístup
do nemovitostí dotčených stavbou!

Stávající dopravní značení, které bude
v kolizi s DZ přechodným nutno zakrýt!

Bude zajištěn bezpečný průjezd
jednotek integrovaného záchranného systému!

Zodpovědná osoba: Tomáš Březina		Vypracoval: Milan Chlup		Kreslil: Milan Chlup		SEDOZ DOPRAVNÍ ZNAČENÍ
Objednatel: EUROVIA CS, a.s., U Michelského lesa 1581/2, P4						
Akce						
Příbram, ulice Evropská - oprava I/18						
Obsah Návrh DIO - I. ETAPA						Formát: A3
						Měřítko
						Datum: 03/2021
						Účel: DIR
						Číslo výkresu
						Paré č.

ETAPA I.-III. - objízdná trasa CENTRUM




Bude zajištěn bezpečný přístup do nemovitostí dotčených stavbou!

Stávající dopravní značení, které bude v kolizi s DZ přechodným nutno zakrýt!

Bude zajištěn bezpečný průjezd jednotek integrovaného záchranného systému!

Zodpovědná osoba:		Vypracoval:	Kreslil:
Tomáš Březina		Milan Chlup	Milan Chlup
Objednatel:		EUROVIA CS, a.s., U Michelského lesa 1581/2, P4	
Akce:		Příbram, ulice Evropská - oprava I/18	
Obsah:		Návrh DIO - objízdná trasa centrum	
		Formát:	A3
		Měřítko:	
		Datum:	03/2021
		Účel:	DJR
		Číslo výkresu:	
		Paré č.:	

ETAPA II.

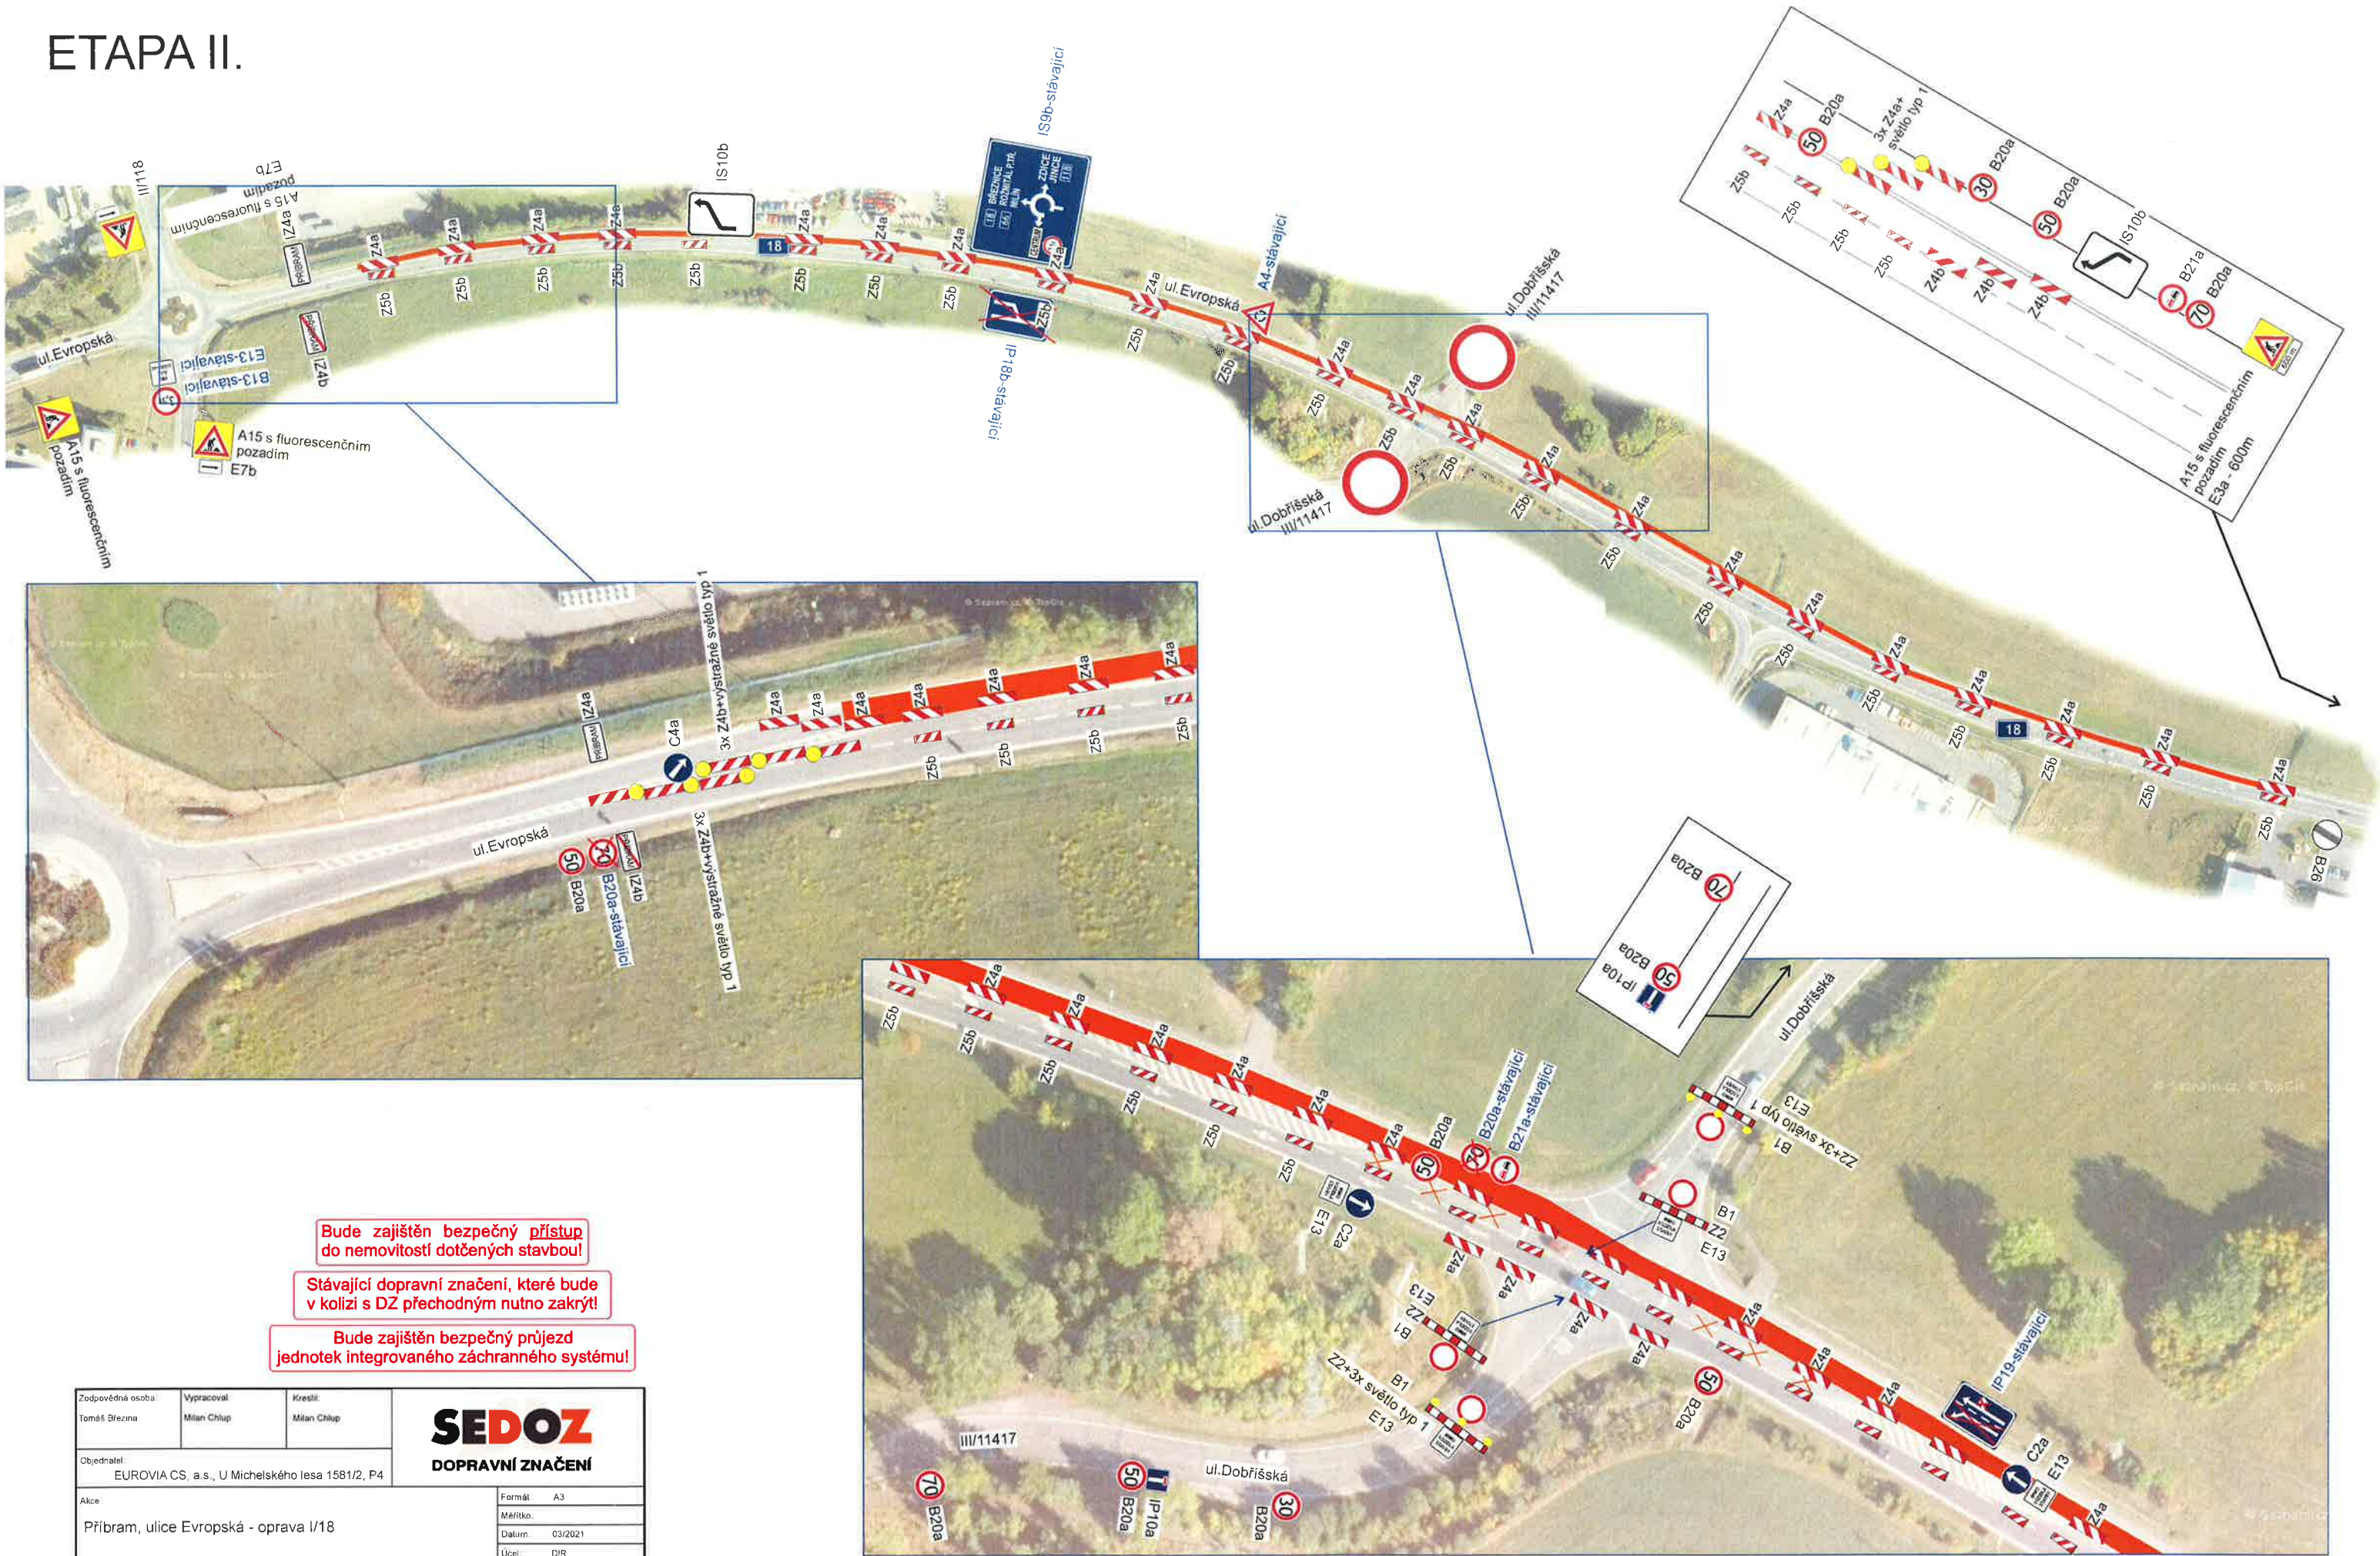

Bude zajištěn bezpečný přístup
do nemovitostí dotčených stavbou!

Stávající dopravní značení, které bude
v kolizi s DZ přechodným nutno zakrýt!


Bude zajištěn bezpečný průjezd
jednotek integrovaného záchranného systému!

Zodpovědná osoba: Tomáš Březina	Vypracoval: Milan Chlup	Kreslil: Milan Chlup	SEDOZ DOPRAVNÍ ZNAČENÍ
Objednatel: EUROVIA CS, a.s., U Michelského lesa 1581/2, P4			
Akce: Příbram, ulice Evropská - oprava I/18			
Obsah: Návrh DIO - II, ETAPA			
			Formát: A3
			Měřítko:
			Datum: 03/2021
			Účel: DIR
			Číslo výkresu:
			Paré č.:

ETAPA II. - objízdná trasa SUCHODOL



ETAPA III.

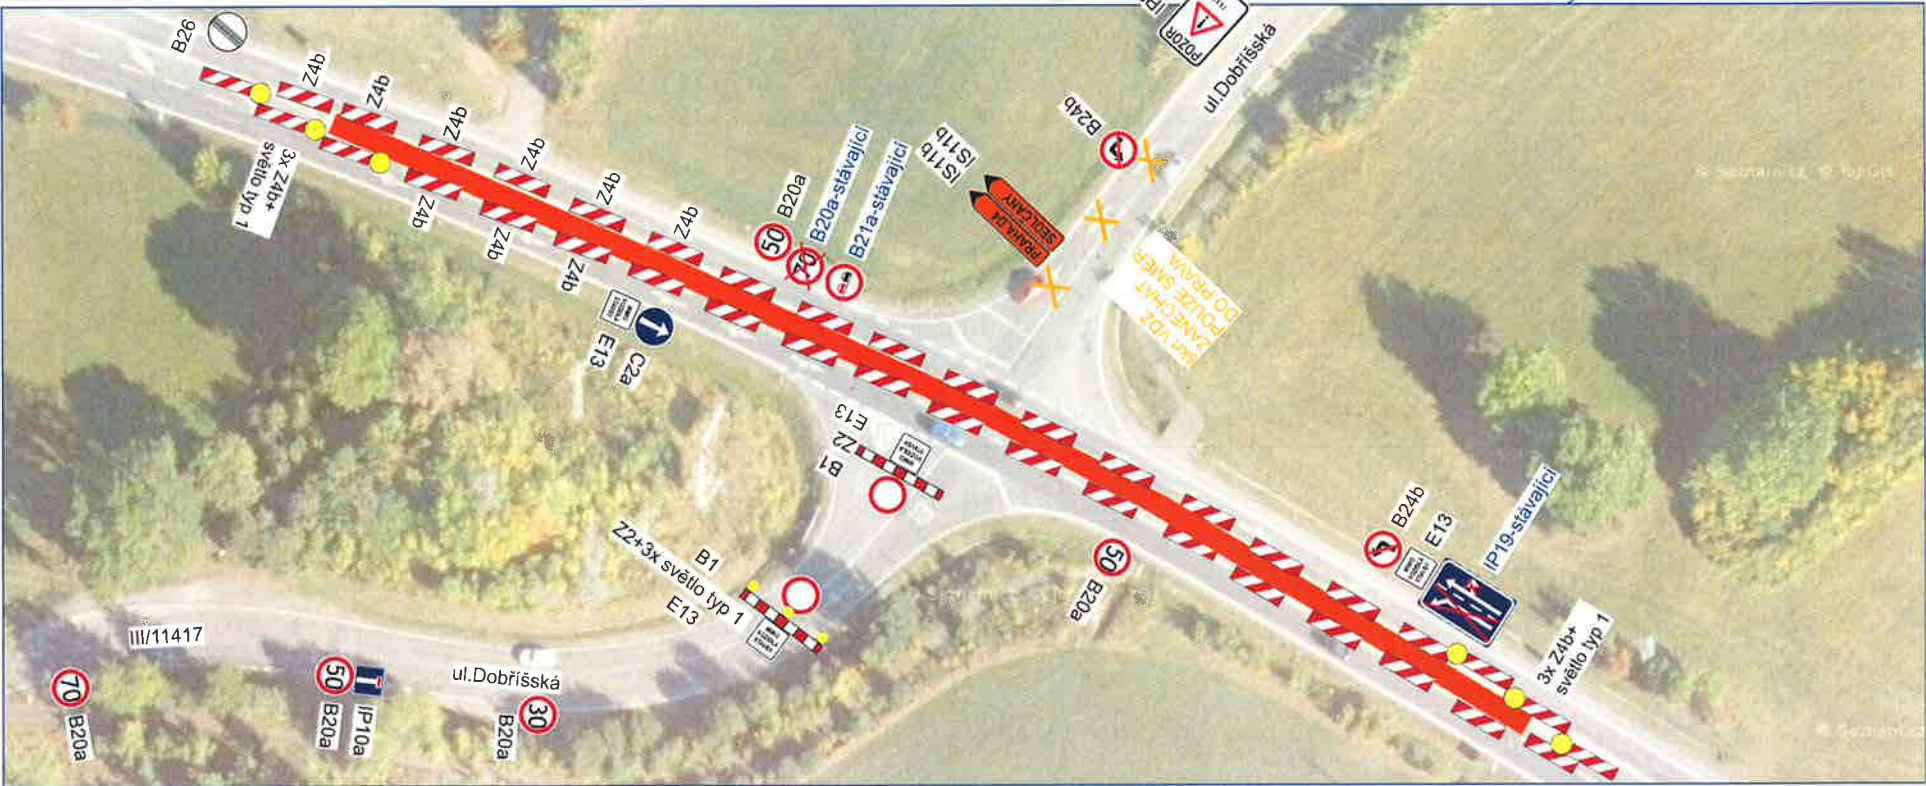

Bude zajištěn bezpečný přístup
do nemovitostí dotčených stavbou!

Stávající dopravní značení, které bude
v kolizi s DZ přechodným nutno zakrýt!

Bude zajištěn bezpečný průjezd
jednotek integrovaného záchranného systému!

Zodpovědná osoba: Tomáš Březina		Vypracoval: Milan Chlup	Kreslil: Milan Chlup	SEDOZ DOPRAVNÍ ZNAČENÍ
Objednatel: EUROVIA CS, a.s., U Michelského lesa 1581/2, P4				
Akce: Příbram, ulice Evropská - oprava I/18				
Obsah: Návrh DIO - III. ETAPA				
				Formát: A3
				Měřítko:
				Datum: 03/2021
				Účel: D/R
				Číslo výkresu:
				Paré č.:

ETAPA III. - objízdná trasa SUCHODOL



