

Schéma dopravního značení - přechodná úprava SDZ, úplná uzavírka silnice č. III/11417 Občov a Suchodol z důvodu opravy povrchu.


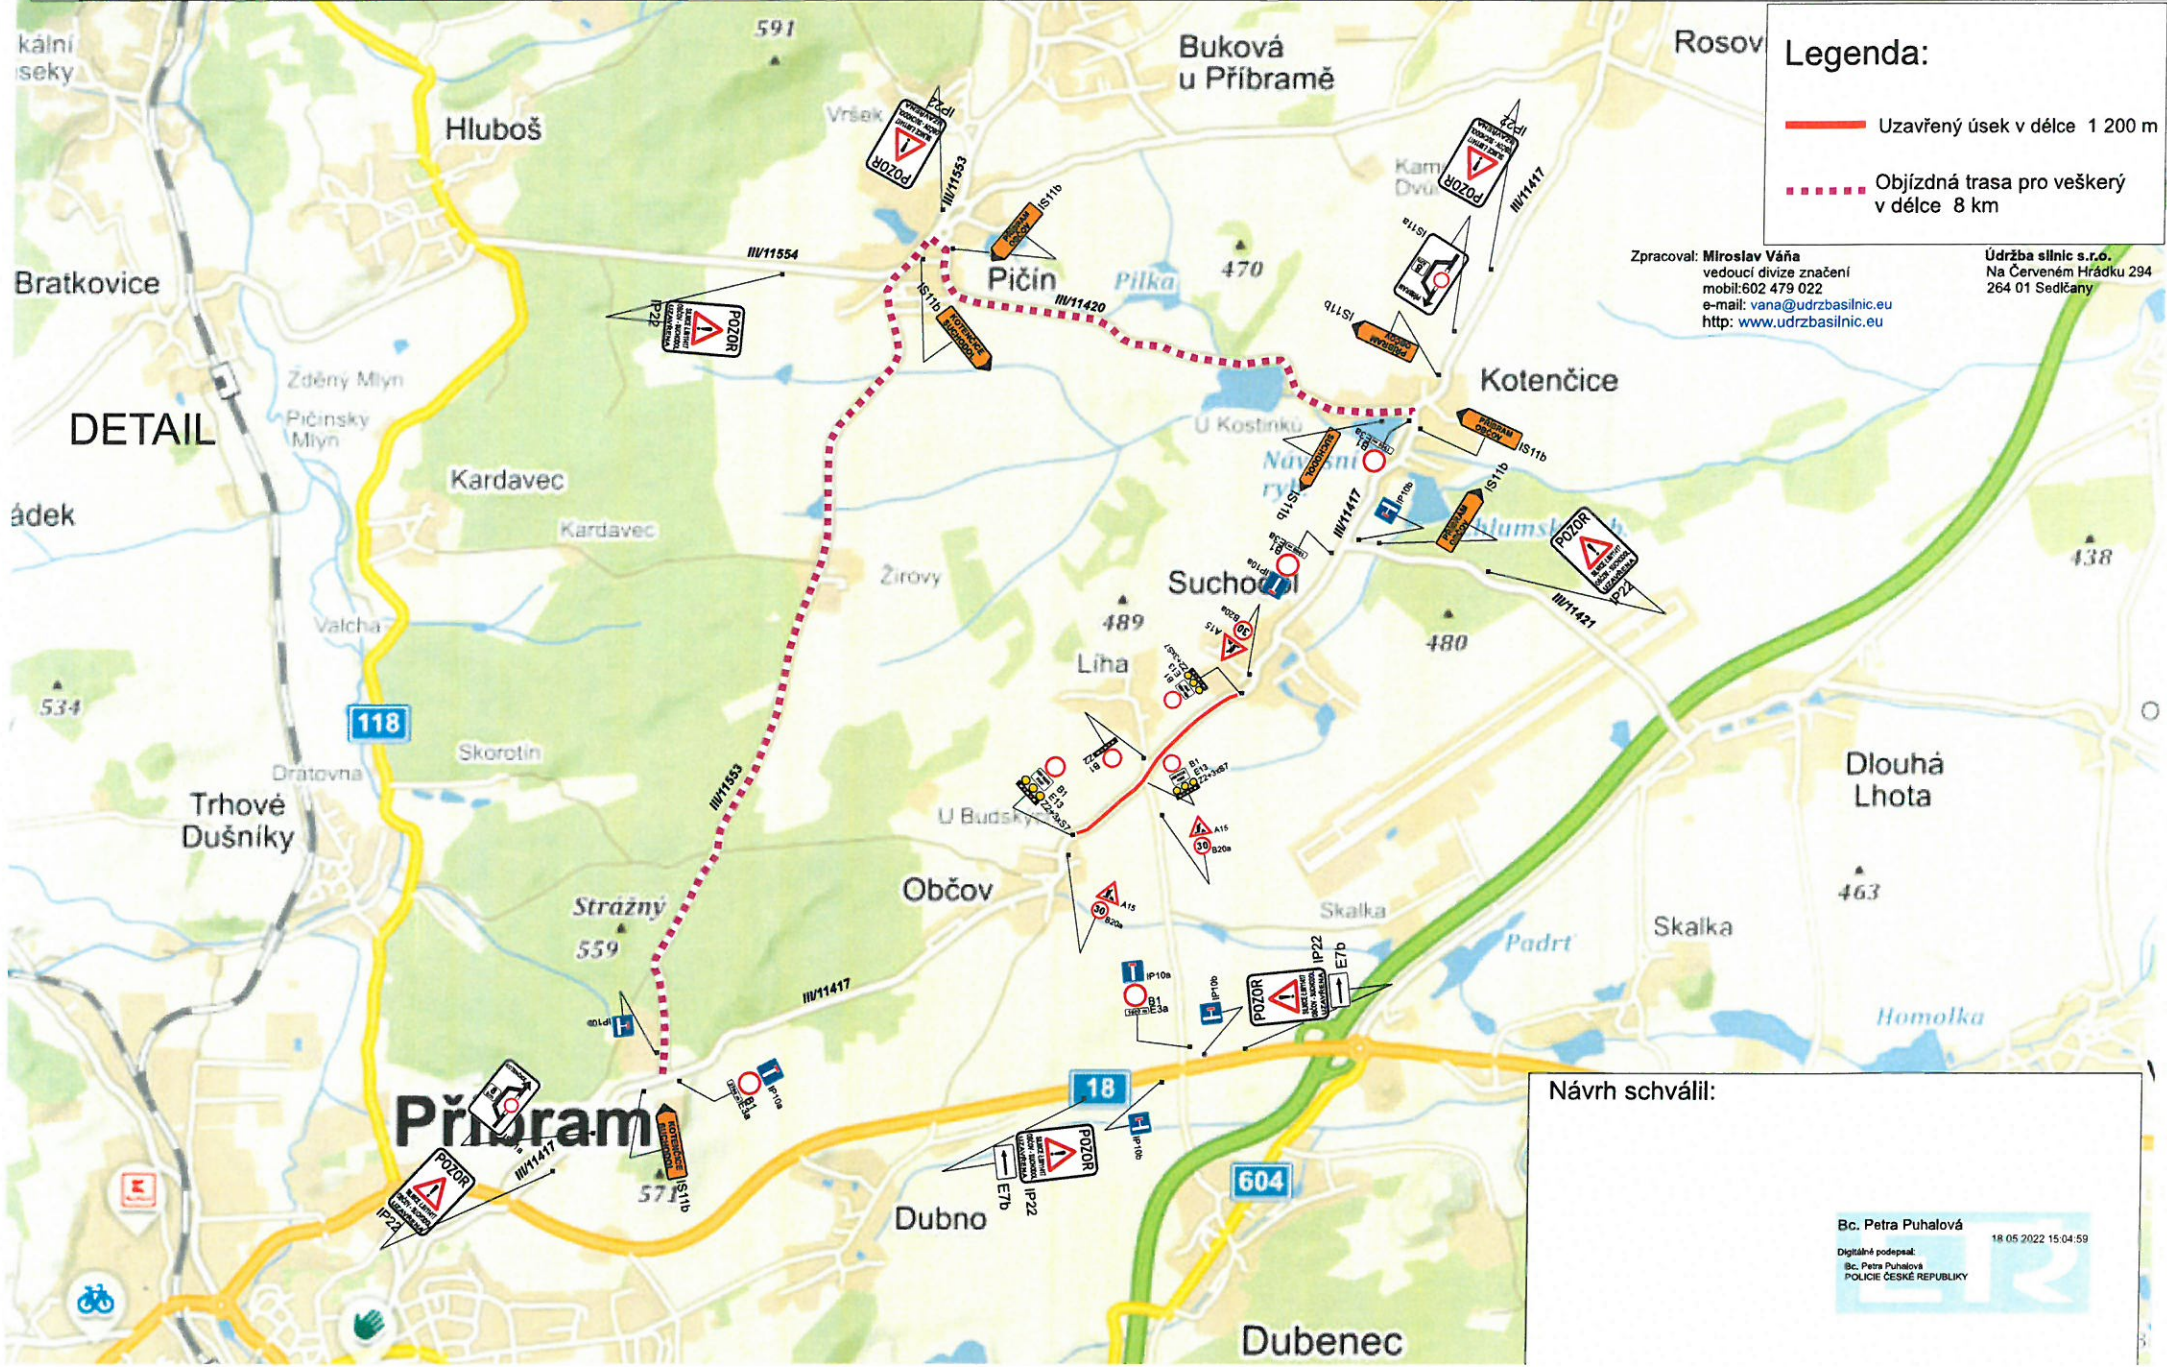


Schéma dopravního značení - úplná uzavírka silnice č. III/11417 Občov - Suchodol z důvodu opravy povrchu. Doplnění opatření pro otáčení autobusů.

3D pohled Panorama

Návrh schválil:

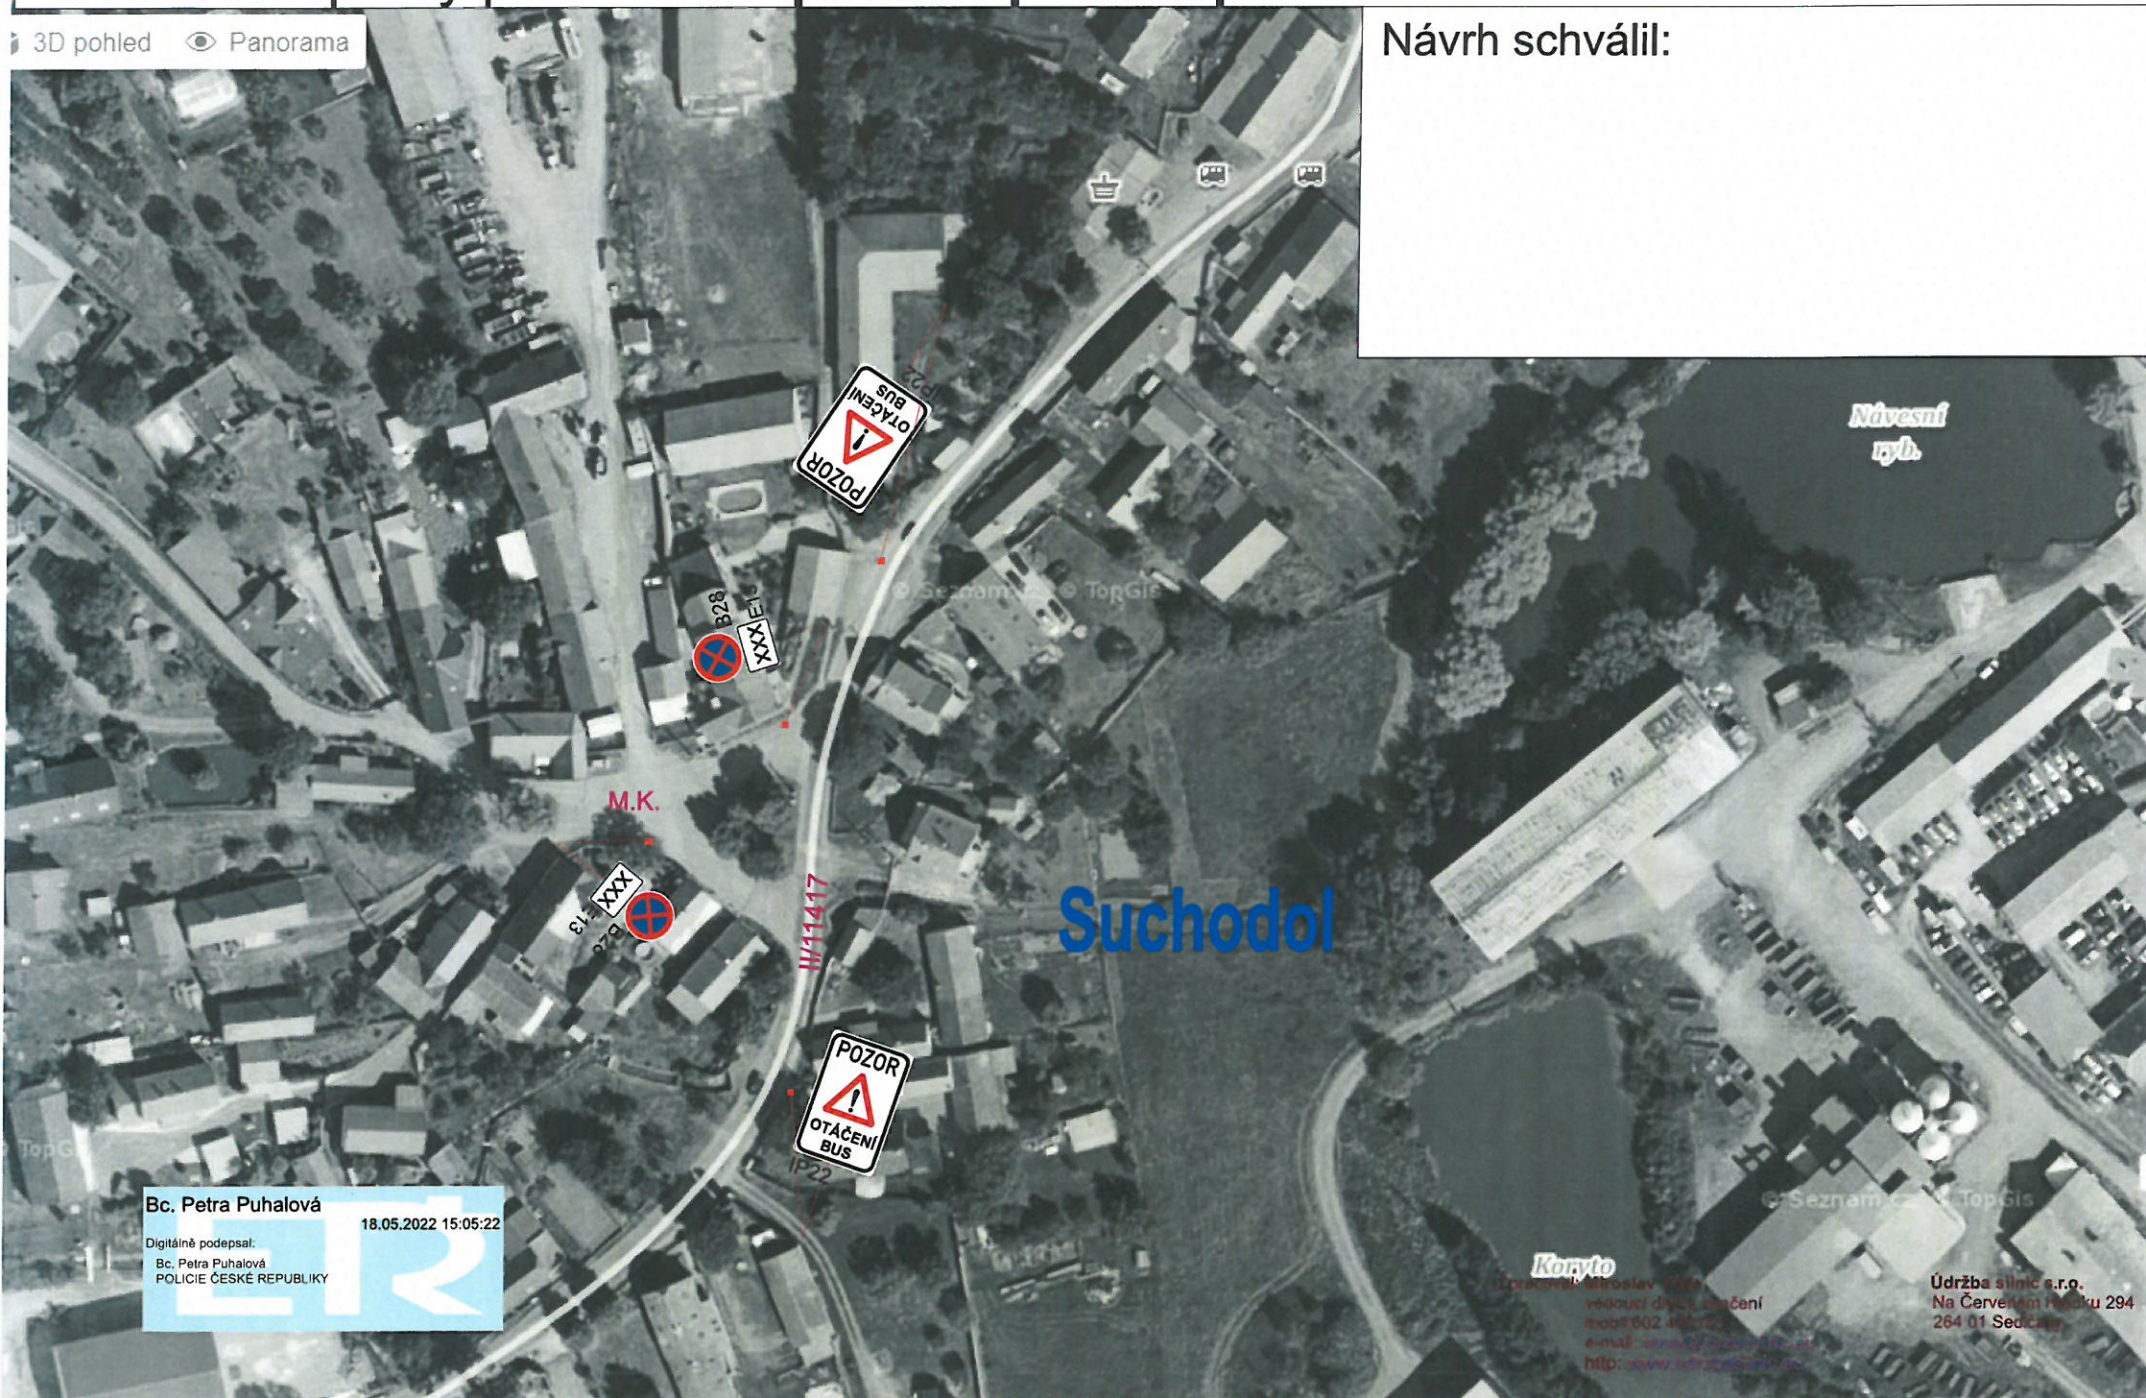

Bc. Petra Puhalová
18.05.2022 15:05:22
Digitálně podepsal:
Bc. Petra Puhalová
POLICIE ČESKÉ REPUBLIKY



Koryto
Pracovník: Miroslav Váňa
vedoucí divize značení
mob: 902 440 022
e-mail: miroslav.vana@koryto.cz
http: www.koryto.cz

Údržba silnic s.r.o.
Na Červeném Ptáčku 294
264 01 Sedčany