


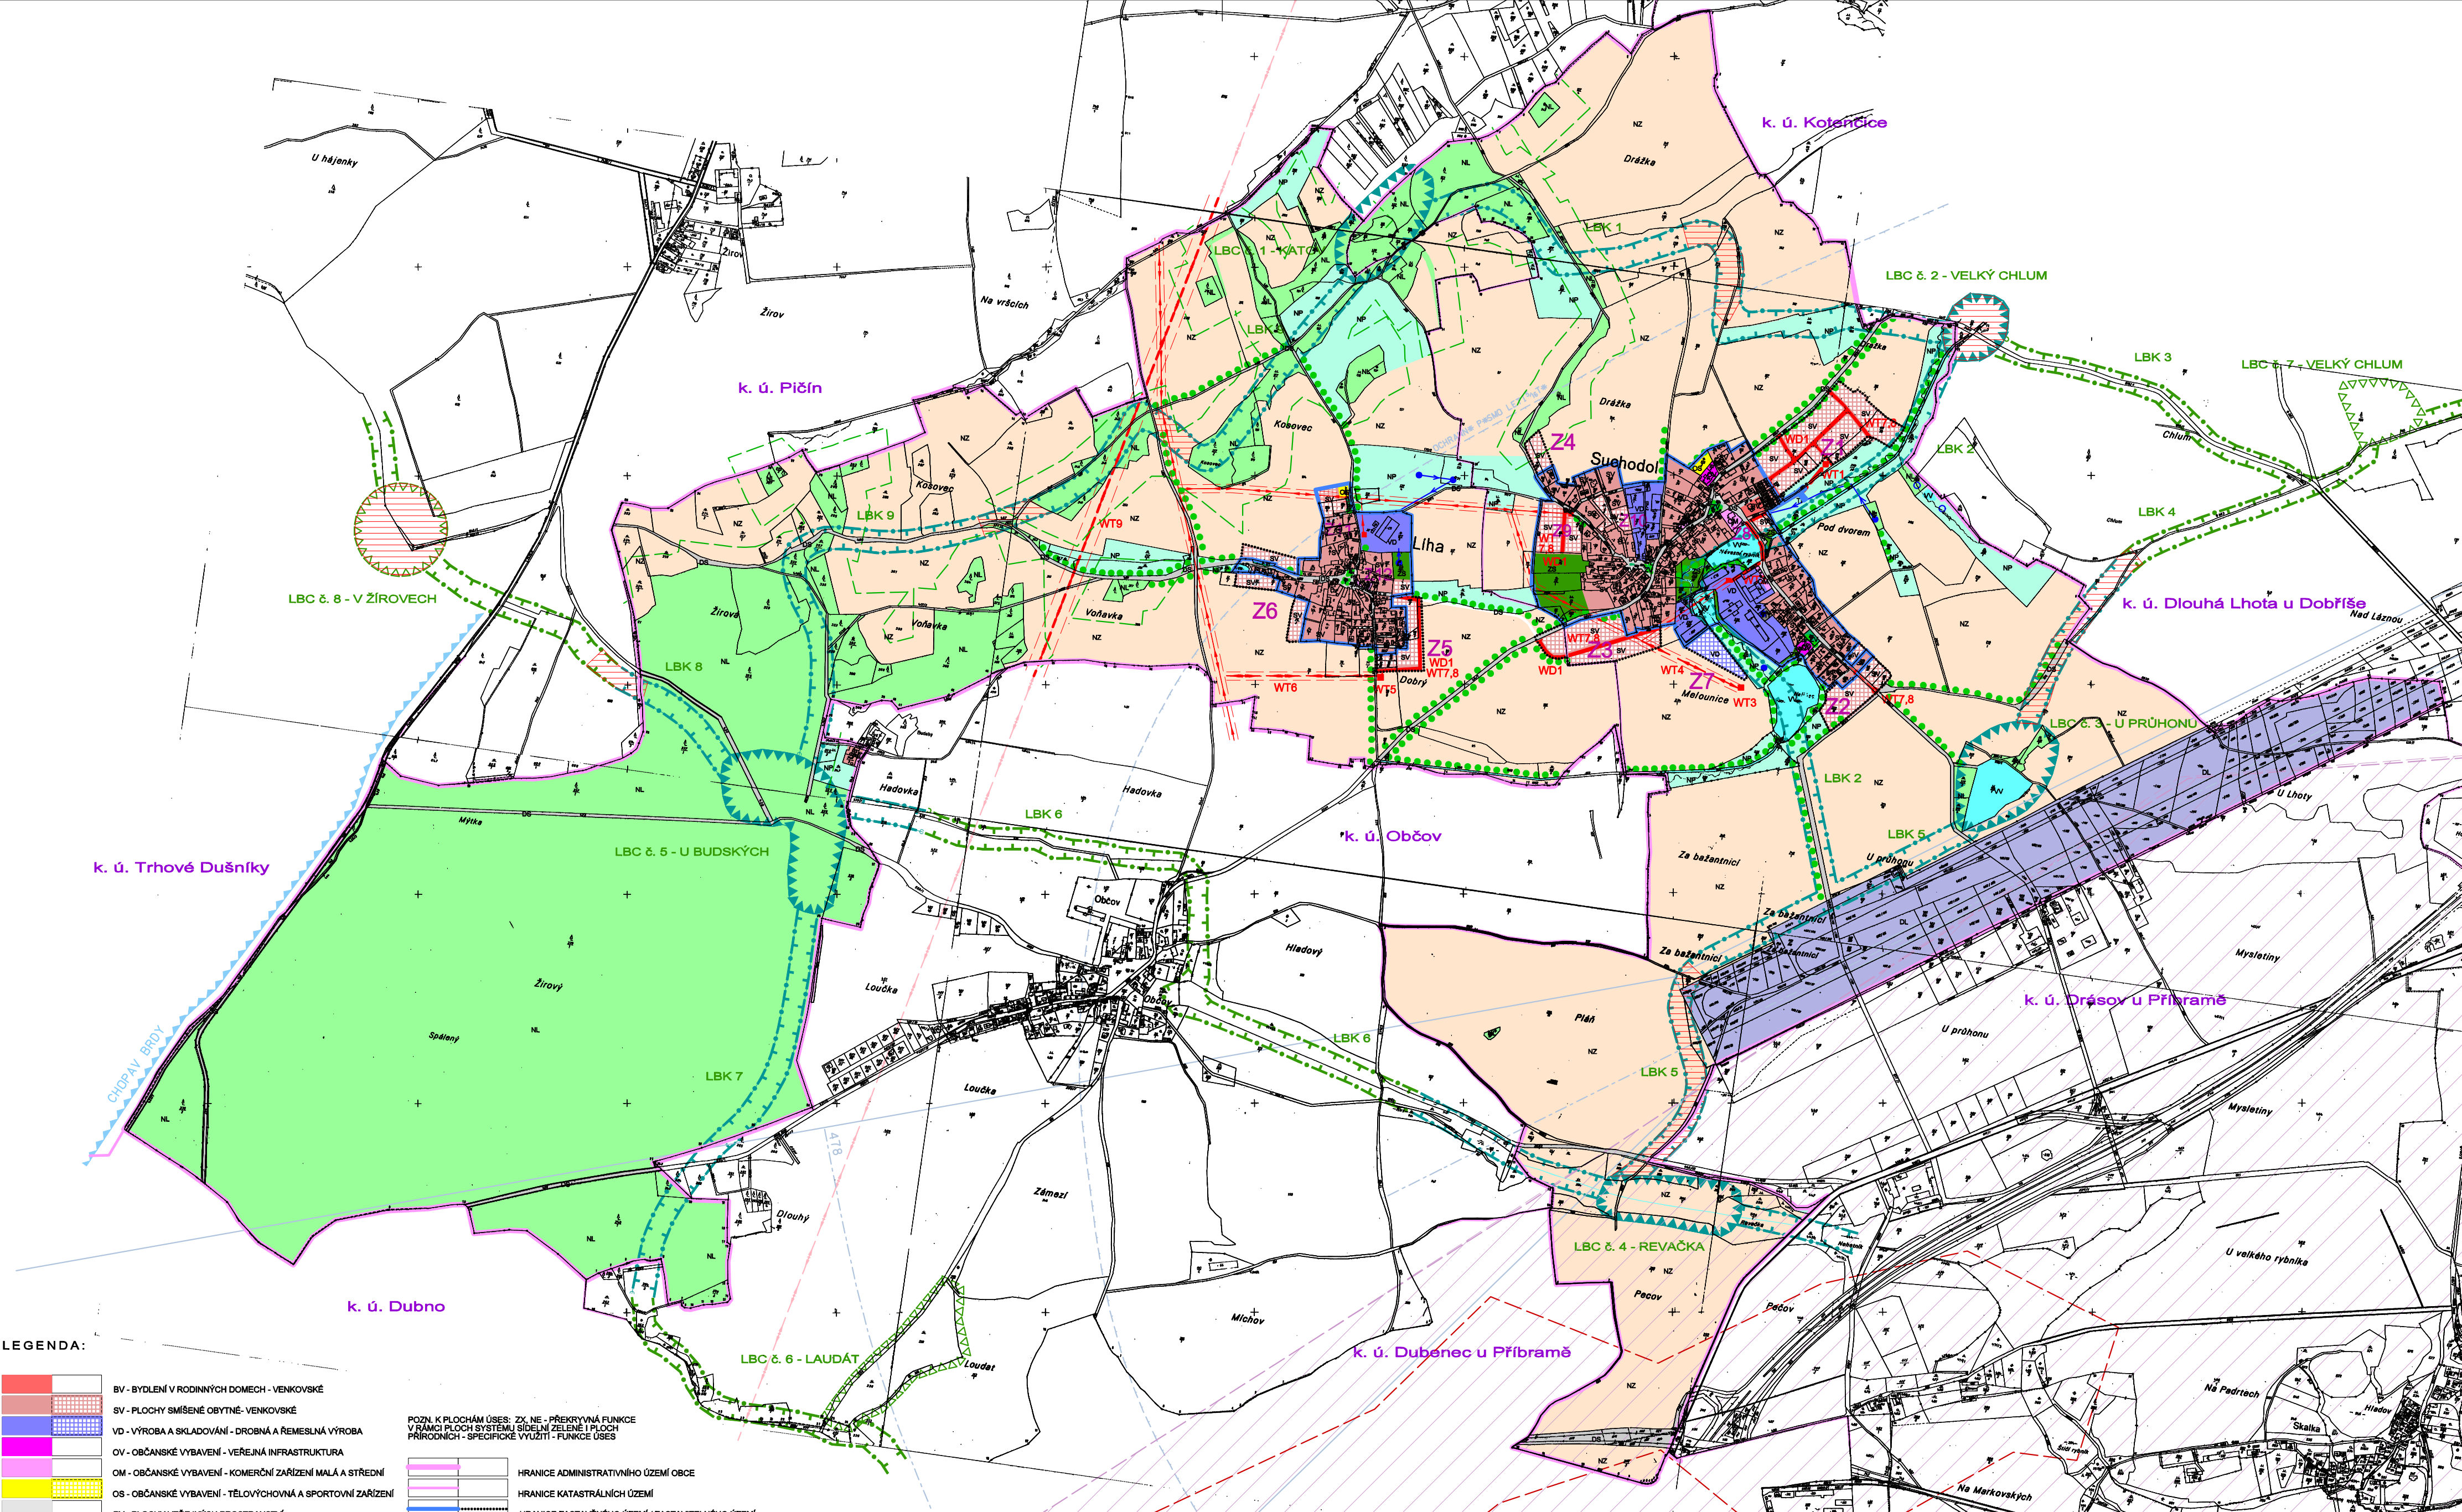

LEGENDA:

- BV - BYDLNÍ V RODINNÝCH DOMECH - VENKOVSKÉ
- SV - PLOCHY SMÍŠENÉ OBYTNÉ - VENKOVSKÉ
- VD - VÝROBA A SKLADOVÁNÍ - DROBNÁ A ŘEMESLNÁ VÝROBA
- OV - OBČANSKÉ VYBAVENÍ - VEŘEJNÁ INFRASTRUKTURA
- OM - OBČANSKÉ VYBAVENÍ - KOMERČNÍ ZAŘÍZENÍ MALÁ A STŘEDNÍ
- OS - OBČANSKÉ VYBAVENÍ - TĚLOVÝCHOVNA A SPORTOVNÍ ZAŘÍZENÍ
- PV - PLOCHY VEŘEJNÝCH PROSTRANSTVÍ
- DS - PLOCHY DOPRAVNÍ INFRASTRUKTURY - SILNIČNÍ
- DL - PLOCHY DOPRAVNÍ INFRASTRUKTURY - LETECKÁ
- TI - TECHNICKÁ INFRASTRUKTURA - INŽENÝRSKÉ SÍTĚ
- ZV - ZELEŇ - NA VEŘEJNÝCH PROSTRANSTVÍCH
- ZS - PLOCHY SYSTÉMU SÍDELNÍ ZELENĚ - SOUKROMÁ A VYHRAZENÁ
- VV - PLOCHY PŘÍRODNÍ A VODOHOSPODÁRSKÉ
- NZ - PLOCHY ZEMĚDĚLSKÉ - ORNÁ PŮDA
- NL - PLOCHY LESNÍ
- NP - PLOCHY PŘÍRODNÍ LOUKY
- NS - PLOCHY SMÍŠENÉ NEZASTAVĚNÉHO ÚZEMÍ

POZN. K PLOCHÁM ÚSES: ZX, NE - PŘEKRYVNÁ FUNKCE V RÁMCI PLOCH SYSTÉMU SÍDELNÍ ZELENĚ I PLOCH PŘÍRODNÍCH - SPECIFICKÉ VYUŽITÍ - FUNKCE ÚSES

- HRANICE ADMINISTRATIVNÍHO ÚZEMÍ OBCE
- HRANICE KATASTRÁLNÍCH ÚZEMÍ
- HRANICE ZASTAVĚNÉHO ÚZEMÍ / ZASTAVITELNÉHO ÚZEMÍ
- SILNICE I. A II. TŘÍDY, OCHRANNÁ PÁSMA SILNIC
- OCHRANNÉ PÁSMO LETIŠTĚ
- VENKOVNÍ VEDENÍ VVN 110 kV PŘÍBRAM - DOBŘÍŠ (DLE ÚP VÚC)
- VENKOVNÍ VEDENÍ VN 22 kV
- KABELOVÉ VEDENÍ VN 22 kV
- TRAFOSTANICE
- SPÍLAŠKOVÁ KANALIZACE
- ČISTÍRNA ODPADNÝCH VOD, ČERPAČÍ STANICE
- VODNÍ ZDROJE, VODOVODNÍ PŘÍVADĚČE
- STŘEDOTLAKY PLYNOVOD

- CHRÁNĚNÁ OBLAST PŘÍROZENÉ AKUMULACE VOD (CHOPAV) BRDY
- ÚZ. SYSTÉM EKOLOGICKÉ STABILITY - LOKÁLNÍ BIOCENTRA
- ÚZ. SYSTÉM EKOLOGICKÉ STABILITY - LOKÁLNÍ BIOKORIDORY
- OZNAČENÍ ZASTAVITELNÝCH PLOCH
- OZNAČENÍ ZASTAVITELNÝCH PLOCH V RÁMCI ZASTAVĚNÉHO ÚZEMÍ
- OCHRANNÉ PÁSMO LESA (50 m)
- CHRÁNĚNÉ LOŽISKOVÉ ÚZEMÍ
- PODDOLOVANÉ ÚZEMÍ
- OCHRANNÉ PÁSMO VENKOVNÍHO VEDENÍ VVN, VN
- OZNAČENÍ NAVRŽENÝCH VEŘEJNÝCH PROSPĚŠNÝCH STAVEB

ÚZEMNÍ PLÁN

SUCHODOL

NÁVRH ŘEŠENÍ

číslo a název výkresu:
D1. KOORDINAČNÍ VÝKRES

projektant:
Ing. arch. Milan Salaba
autORIZOVANÝ ARCHITEKT
Strážkova 713/87,
153 00 Praha 16
atelier: Hlávčkův 12,
169 00 Praha 6

pořizovatel:
Městský úřad Přibram
Odbor koncepce
a rozvoje města
261 01 Přibram I
Týřkova 108

objednatel:
Obec Suchodol
261 01 Přibram
starosta obce:
Emil Tabáček

číslo paré:
měřítko: 1 : 10 000
datum: 04 / 2008