


stav	návrh	
		BV - BYDLENÍ V RODINNÝCH DOMECH - VENKOVSKÉ
		SV - PLOCHY SMÍŠENÉ OBYTNÉ- VENKOVSKÉ
		VD - VÝROBA A SKLADOVÁNÍ - DROBNÁ A ŘEMESLNÁ VÝROBA
		OV - OBČANSKÉ VYBAVENÍ - VEŘEJNÁ INFRASTRUKTURA
		OM - OBČANSKÉ VYBAVENÍ - KOMERČNÍ ZAŘÍZENÍ MALÁ A STŘEDNÍ
		OS - OBČANSKÉ VYBAVENÍ - TĚLOVÝCHOVNÁ A SPORTOVNÍ ZAŘÍZENÍ
		PV - PLOCHY VEŘEJNÝCH PROSTRANSTVÍ
		DS - PLOCHY DOPRAVNÍ INFRASTRUKTURY - SILNIČNÍ
		DL - PLOCHY DOPRAVNÍ INFRASTRUKTURY - LETECKÁ
		TI - TECHNICKÁ INFRASTRUKTURA - INŽENÝRSKÉ SÍTĚ
		ZV - ZELENĚ - NA VEŘEJNÝCH PROSTRANSTVÍCH
		ZS - PLOCHY SYSTÉMU SÍDELNÍ ZELENĚ - SOUKROMÁ A VYHRAZENÁ
		VV - PLOCHY PŘÍRODNÍ A VODOHOSPODÁŘSKÉ
		NZ - PLOCHY ZEMĚDĚLSKÉ - ORNÁ PŮDA
		NL - PLOCHY LESNÍ
		NP - PLOCHY PŘÍRODNÍ LOUKY
		NS - PLOCHY SMÍŠENÉ NEZASTAVĚNÉHO ÚZEMÍ

POZN. K PLOCHÁM ÚSES: ZX, NE - PŘEKRYVNÁ FUNKCE V RÁMCI PLOCH SYSTÉMU SÍDELNÍ ZELENĚ I PLOCH PŘÍRODNÍCH - SPECIFICKÉ VYUŽITÍ - FUNKCE ÚSES

stav	návrh	
		SILNICE I. TŘÍDY-RYCHLOSTNÍ SILNICE I/4 (mimo řeš. území)
		SILNICE I. TŘÍDY I/18
		SILNICE III. TŘÍDY
		MÍSTNÍ KOMUNIKACE V SIDLECH
		MÍSTNÍ KOMUNIKACE V SIDLECH - VYHLED (ÚZEMNÍ REZERVA)
		OSTATNÍ MÍSTNÍ A ÚČELOVÉ KOMUNIKACE
		OCHRANNÁ PÁSMA KOMUNIKACÍ
		OCHRANNÉ PÁSMO LETIŠTĚ

stav	návrh	
		HRANICE ŘEŠENÉHO ÚZEMÍ (OBCE)
		HRANICE KATASTRÁLNÍCH ÚZEMÍ
		HRANICE ZASTAVĚNÉHO ÚZEMÍ (K 1.8.2012) / ZASTAVITELNÉ PLOCHY
		OZNAČENÍ ZASTAVITELNÝCH PLOCH ÚZEMNÍHO PLÁNU / ZMĚNY Č. 1
		CHRÁNĚNÁ OBLAST PŘIROZENÉ AKUMULACE VOD (CHOPAV) BRDY
		ÚZ. SYSTÉM EKOLOGICKÉ STABILITY - LOKÁLNÍ BIOCENTRA
		ÚZ. SYSTÉM EKOLOGICKÉ STABILITY - LOKÁLNÍ BIODORIDORY
		NÁVRH ÚPRAVY ÚSES - ČÁSTI TRASY LBK (PŘEDMĚT ŘEŠENÍ ZM. Č. 1)
		RUŠENÝ ÚSEK PŮVODNÍHO NÁVRHU LBK (PŘEDMĚT ŘEŠENÍ ZM. Č. 1)

stav	návrh	
		VENKOVNÍ VEDENÍ VVN 110 KV PŘÍBRAM - DOBŘÍŠ (DLE ŽÚR SK)
		VENKOVNÍ VEDENÍ VN 22 KV, OCHRANNÉ PÁSMO
		KABELOVÉ VEDENÍ VN 22 KV
		TRAFOSTANICE
		NÁVRH ZMĚNY TRASY VN VEDENÍ A UMÍSTĚNÍ TS (PŘEDMĚT ZM. Č. 1)
		SPLAŠKOVÁ KANALIZACE
		ČISTÍRNA ODPADNÍCH VOD, OCHR. PÁSMO ČOV, ČERPACÍ STANICE
		VODNÍ ZDROJE, VODOVODNÍ PŘIVADĚČE
		STŘEDOTLAKY PLYNOVOD

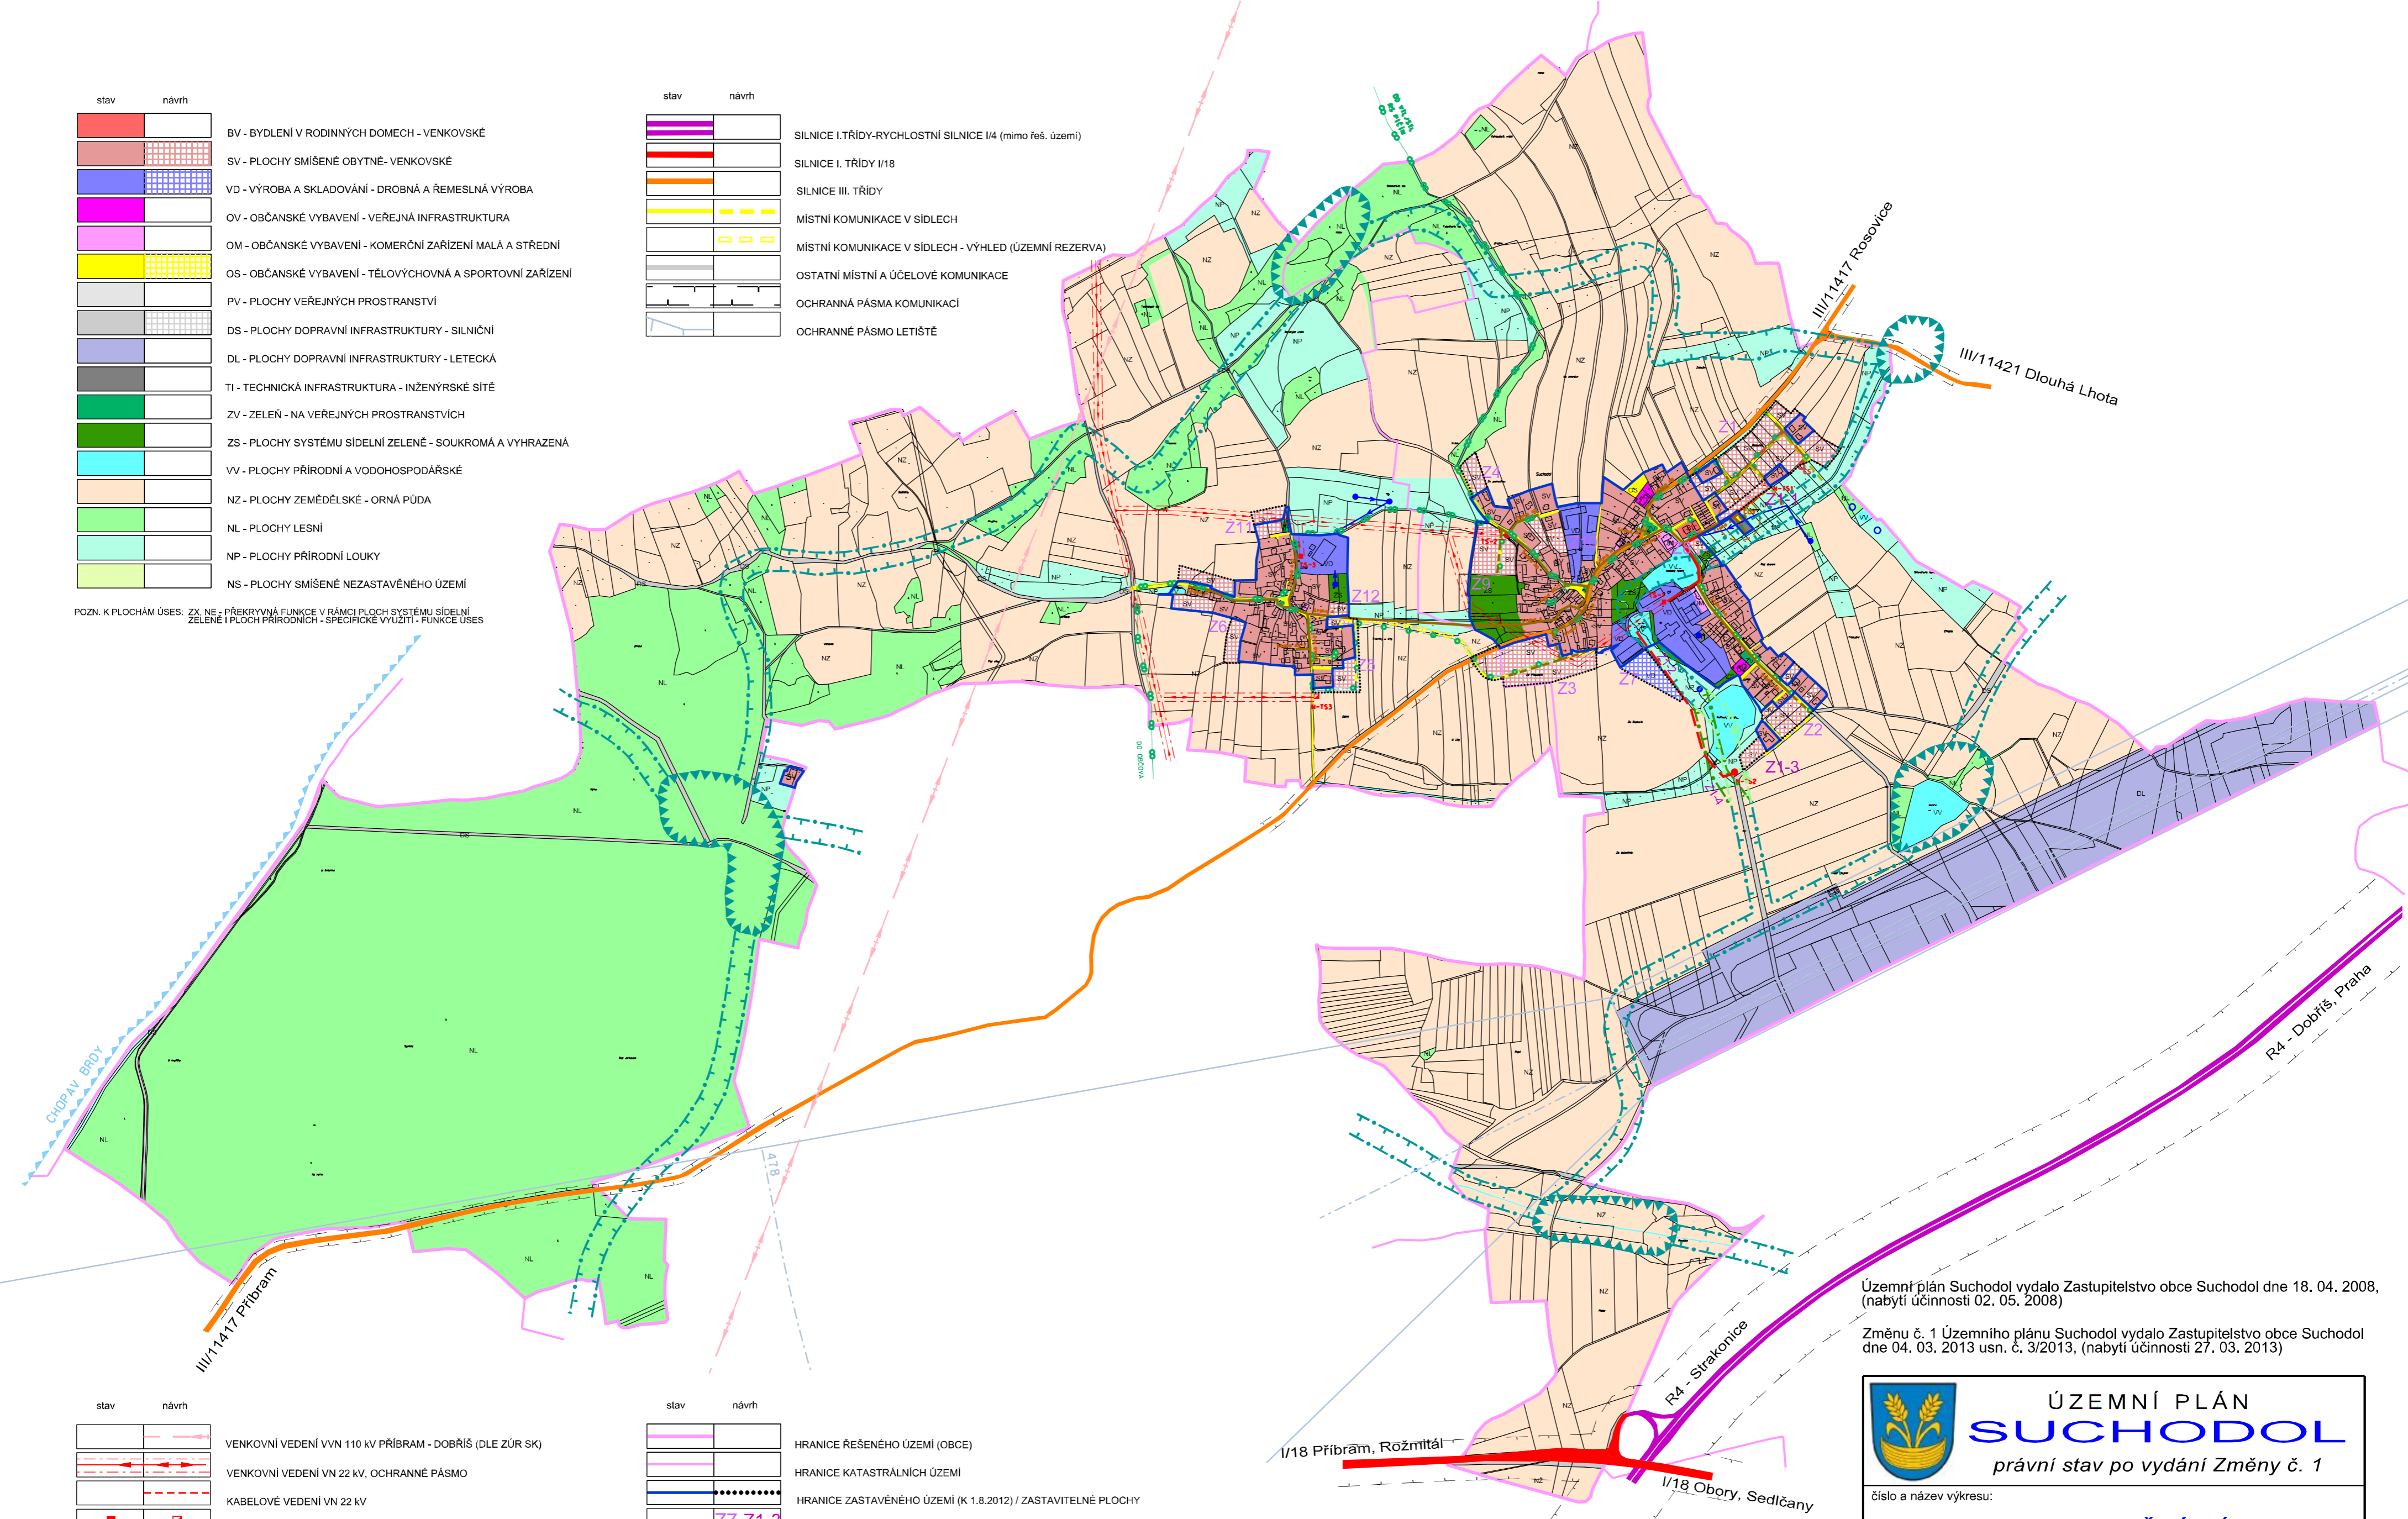

Územní plán Suchodol vydalo Zastupitelstvo obce Suchodol dne 18. 04. 2008, (nabytí účinnosti 02. 05. 2008)

Změnu č. 1 Územního plánu Suchodol vydalo Zastupitelstvo obce Suchodol dne 04. 03. 2013 usn. č. 3/2013, (nabytí účinnosti 27. 03. 2013)

ÚZEMNÍ PLÁN SUCHODOL

právní stav po vydání Změny č. 1

číslo a název výkresu:

D1. KOORDINAČNÍ VÝKRES

projektant: Ing. arch. Milan Salaba autorizovaný architekt Strážovská 713/87 153 00 Praha 16 atelier: Štefánikova 52 150 00 Praha 5	pořizovatel: Městský úřad Příbram Odbor koncepce a rozvoje města 261 19 Příbram I Tyršova 108	objednatel: Obec Suchodol 261 01 Příbram starosta obce: Emil Tabaček	číslo paré: měřítko: 1 : 10 000 datum: 03 / 2013
--	---	---	---