

ZMĚNA Č. 1 ÚZEMNÍHO PLÁNU DUBENEC

VÝKRES TECHNICKÉ INFRASTRUKTURY

LEGENDA

- hranice řešeného území
- hranice zastavěného území aktualizovaná k 3.3.2025
- Z

Z - zastavitelné plochy
- T

T - transformační plochy
- K

K - plochy změny v krajině
- budovy dle KN 03/2024
- parcely dle KN 03/2024

plochy s rozdílným způsobem využití

- DS

DS - doprava silniční
- NU

NU - přírodní všeobecné
- OS

OS - občanské vybavení sport
- SV

SV - smíšené obytné venkovské
- VD

VD - výroba drobná a služby
- WT

WT - vodní a vodních toků
- R

územní rezerva (SV)

vodní režim

- Q005

záplavové území Q005
- Q020


záplavové území Q020
- Q100

záplavové území Q100
- aktivní zóna záplavového území
- ochranné pásmo vodního zdroje 1. stupeň
- ochranné pásmo vodního zdroje 2a
- ochranné pásmo vodního zdroje 2b
- vodní útvar povrchových vod tekoucích

technická infrastruktura

- stav

návrh
- ČOV
- trafostanice
- komunikační zařízení
- vedení el. energie VN
- kanalizace
- vodovod
- plynovod
- komunikační vedení
- radioreleová trasa
- odvodňovací zařízení
- ochranné pásmo trafostanice
- ochranné pásmo vedení el. energie VN
- ochranné pásmo plynovodu

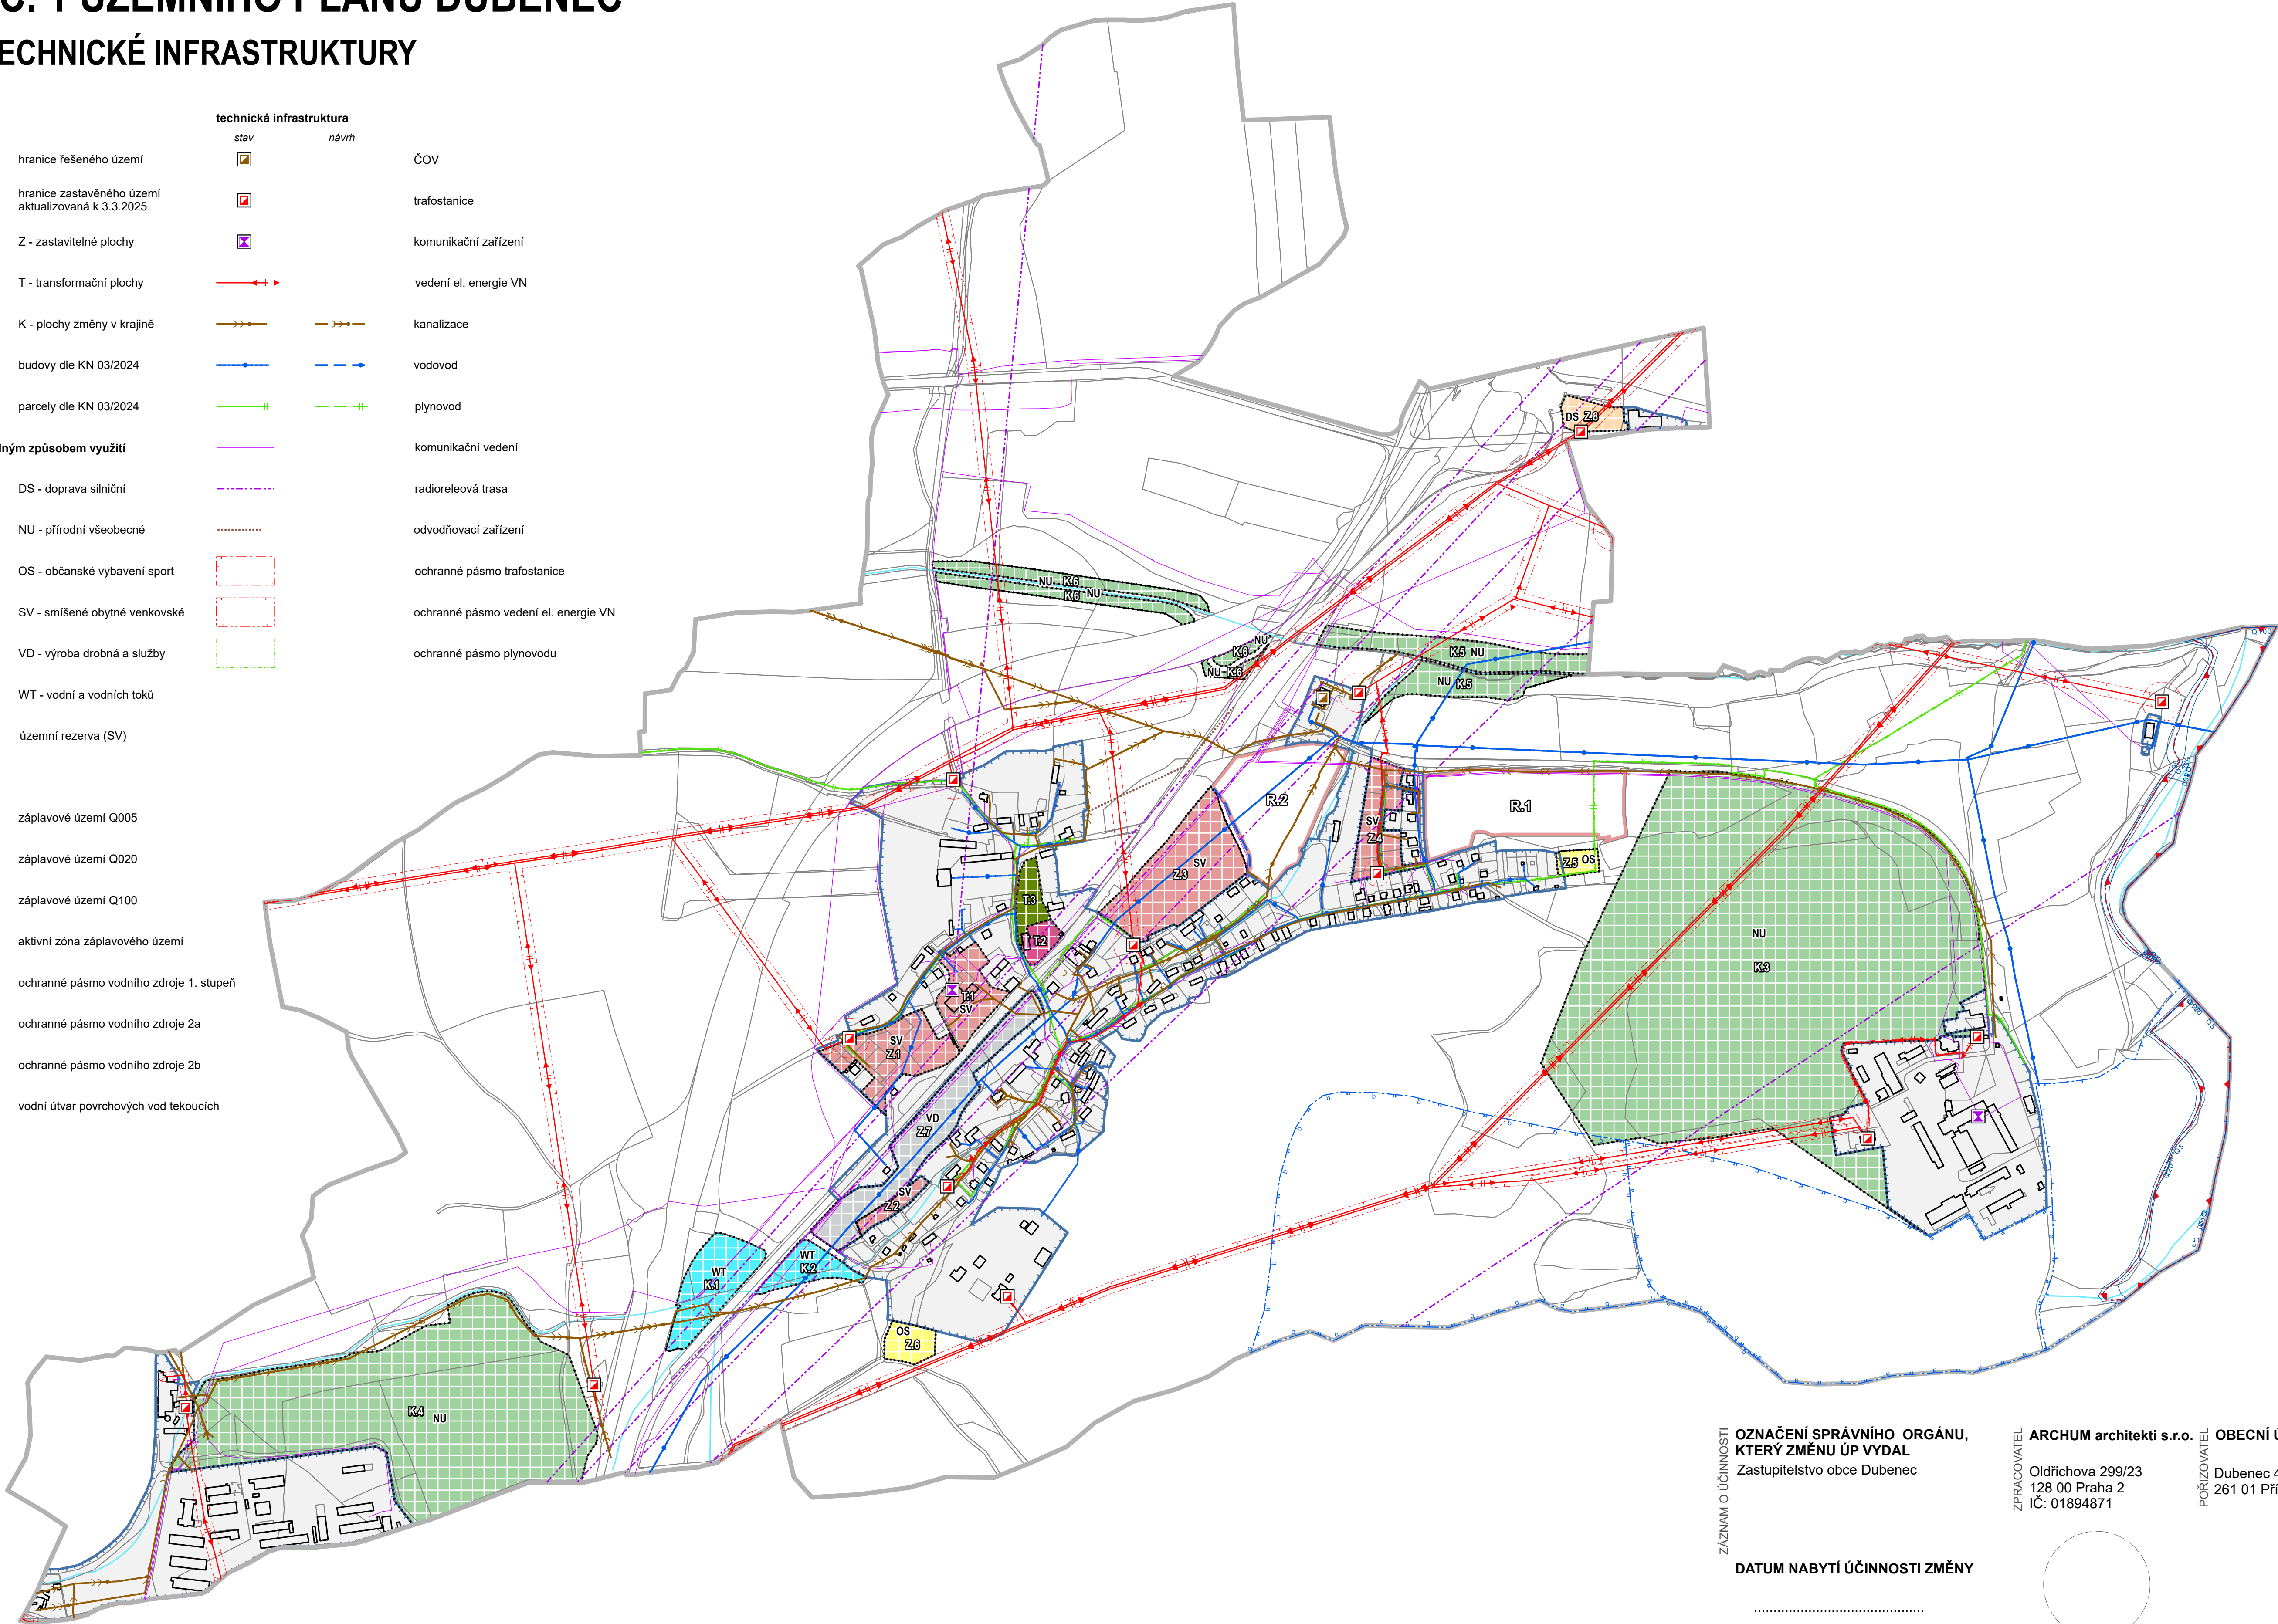

OZNAČENÍ SPRÁVNÍHO ORGÁNU,
KTERÝ ZMĚNU ÚP VYDAL
Zastupitelstvo obce Dubenec

DATUM NABYTÍ ÚČINNOSTI ZMĚNY

OPRÁVNĚNÁ ÚŘEDNÍ OSOBA
PORÍZOVATELE (razítko, podpis)

ARCHUM architekti s.r.o.
Oldřichova 299/23
128 00 Praha 2
IČ: 01894871

ZODPOVĚDNÝ PROJEKTANT
Ing. arch. Michal Petr
ČKA 4516

OBECNÍ ÚŘAD DUBENEC
Dubenec 48
261 01 Příbram

OSOBA SPLŇUJÍCÍ
KVALIFIKAČNÍ POŽADAVKY
Ing. arch. Barbora Havlíčková

OBEC DUBENEC
Dubenec 48
261 01 Příbram

URČENÝ ZASTUPITEL
Ing. Jakub Sirotek

Ing. Jakub Sirotek
starosta města

FAKRE	FORMAT	SOUŘADNICE	S-JTSK	1 : 5 000	březen 2025	4
			MĚŘITVO		Č. VÝKRESU	

ZMĚNA Č. 1 ÚZEMNÍHO PLÁNU DUBENEC
VÝKRES VEŘEJNÉ INFRASTRUKTURY
NÁVRH DLE § 93 STAVEBNÍHO ZÁKONA