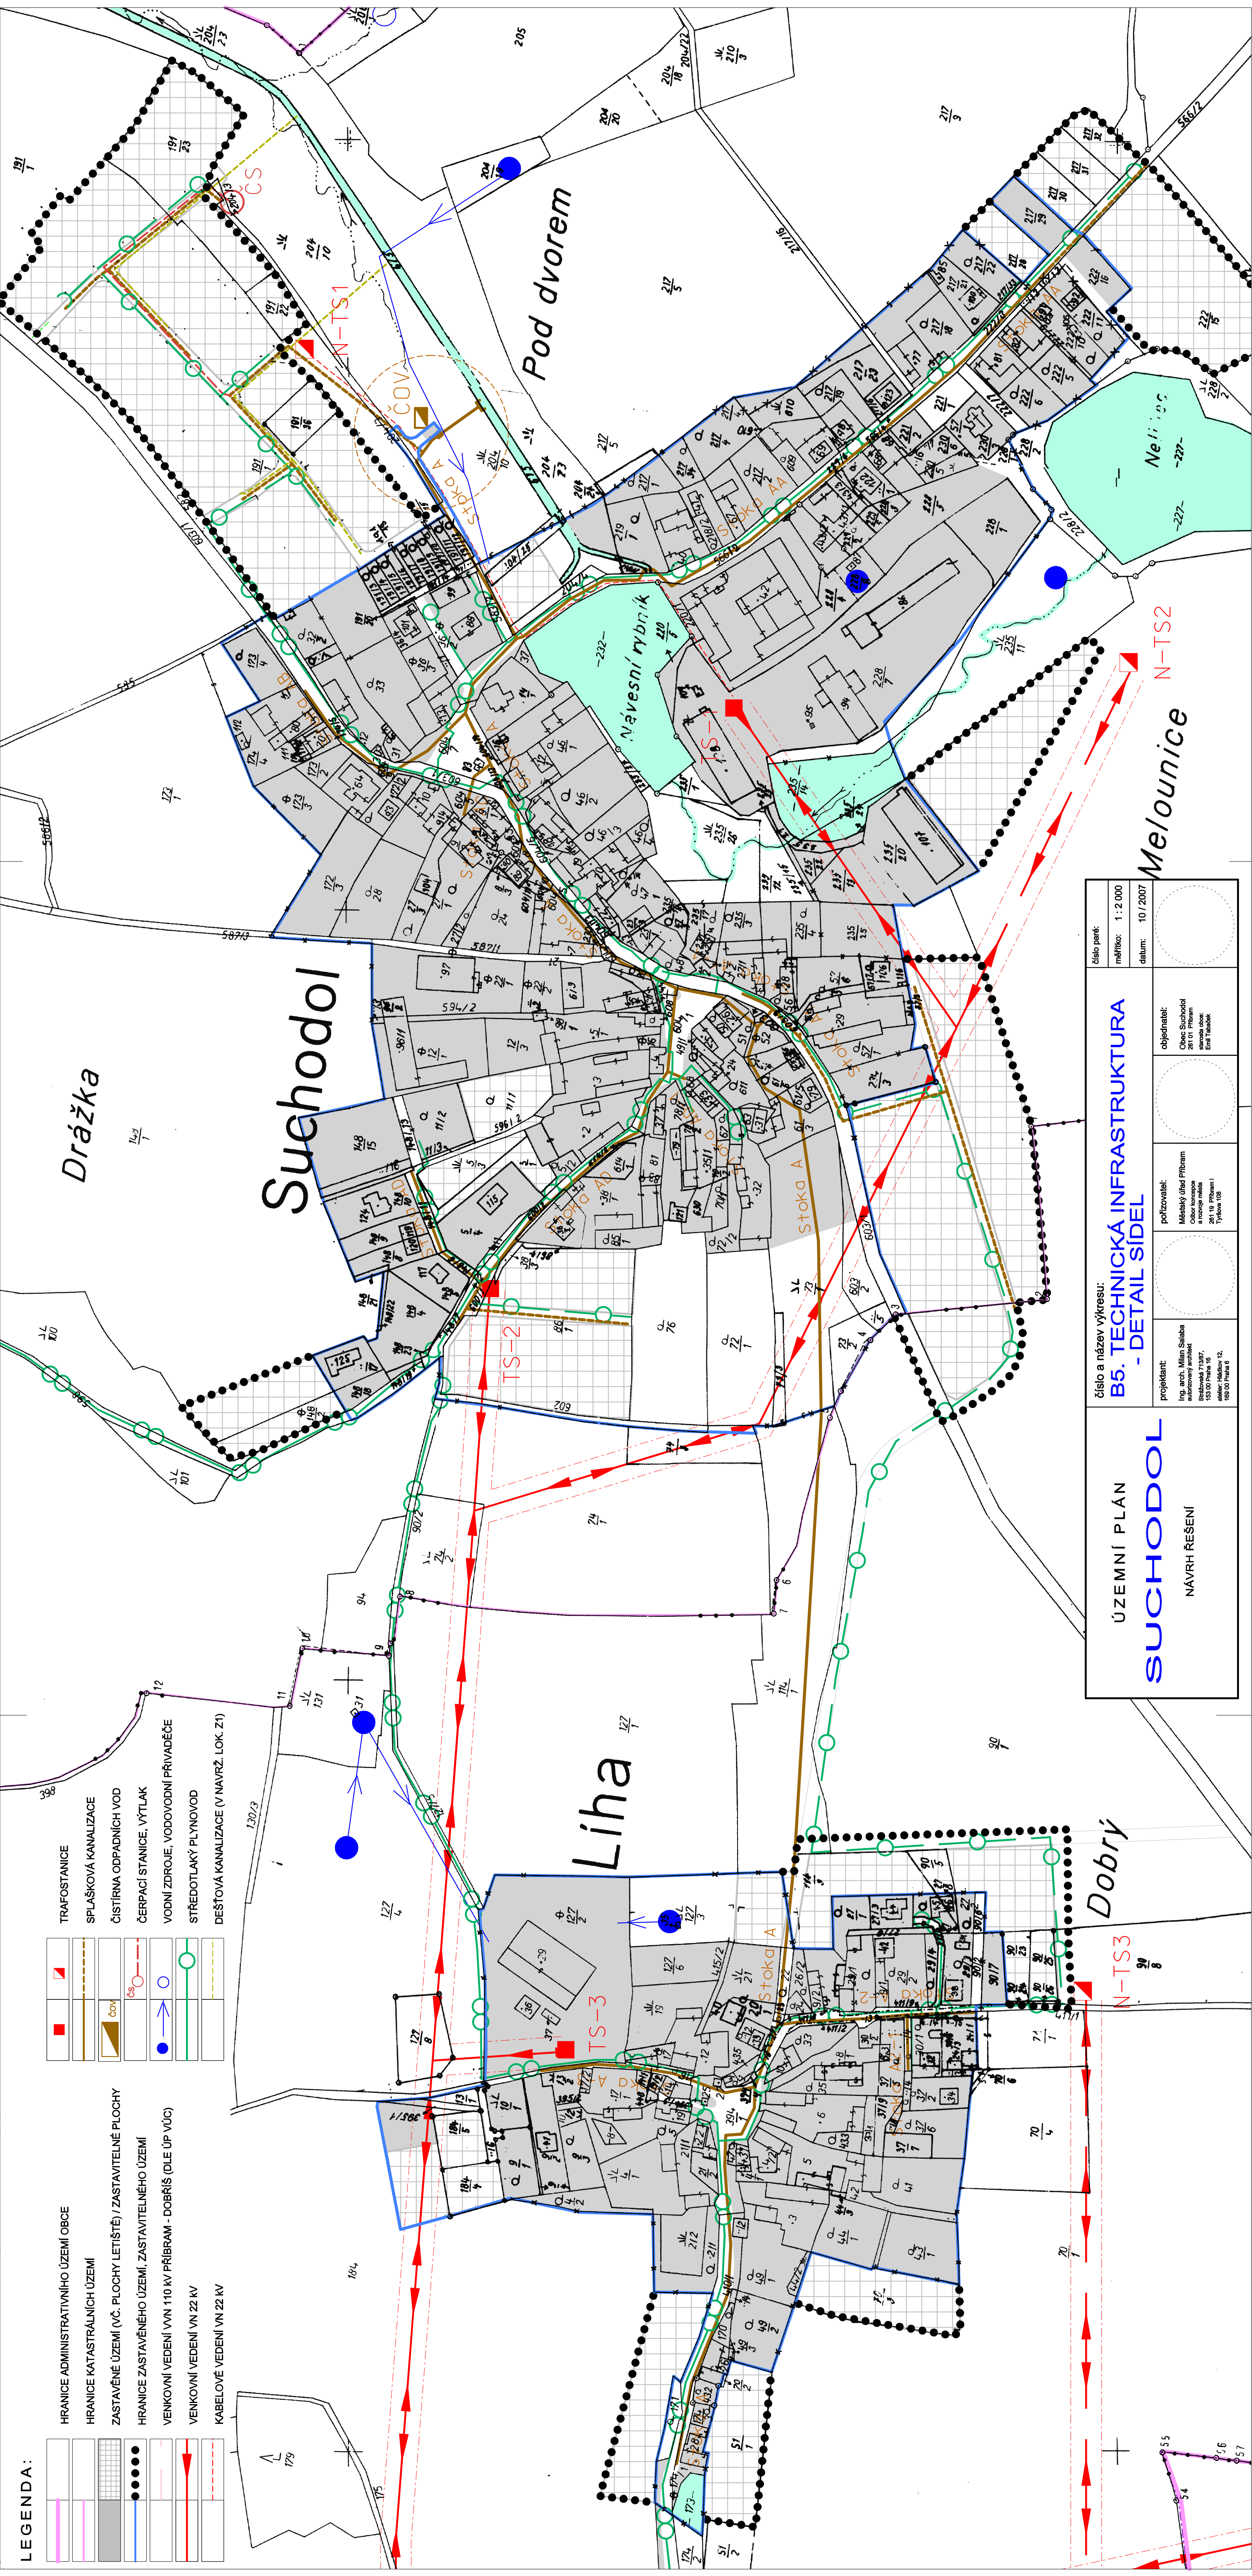


LEGENDA:

- HRANICE ADMINISTRATIVNÍHO ÚZEMÍ OBCE
- HRANICE KATASTRÁLNÍCH ÚZEMÍ
- ZASTAVĚNÉ ÚZEMÍ (VČ. PLOCHY LETIŠTĚ) / ZASTAVITELNÉ PLOCHY
- HRANICE ZASTAVĚNÉHO ÚZEMÍ, ZASTAVITELNÉHO ÚZEMÍ
- VENKOVNÍ VEDENÍ VN 110 kV PŘÍBRAM - DOBŘÍŠ (DLE ÚP VÚC)
- VENKOVNÍ VEDENÍ VN 22 kV
- KABELOVÉ VEDENÍ VN 22 kV

TRAFOSTANICESPLAŠKOVÁ KANALIZACEČIŠTÍRNA ODPADNÍCH VODČERPAČÍ STANICE, VÝTLAKVODNÍ ZDROJE, VODOVODNÍ PŘÍVADĚČESTŘEDOTLAKÝ PLYNOVODDEŠŤOVÁ KANALIZACE (V NAVRŽ. LOK. Z1)

číslo a název výkresu:
**B5. TECHNICKÁ INFRASTRUKTURA
- DETAIL SÍDEL**

ÚZEMNÍ PLÁN
SUCHODOL
NÁVRH ŘEŠENÍ

číslo parčí:	1:2 000	objednatel:
datum:		pořizovatel:
		projektant:
